


PROPRIETATEA ASUPRA TERENURILOR

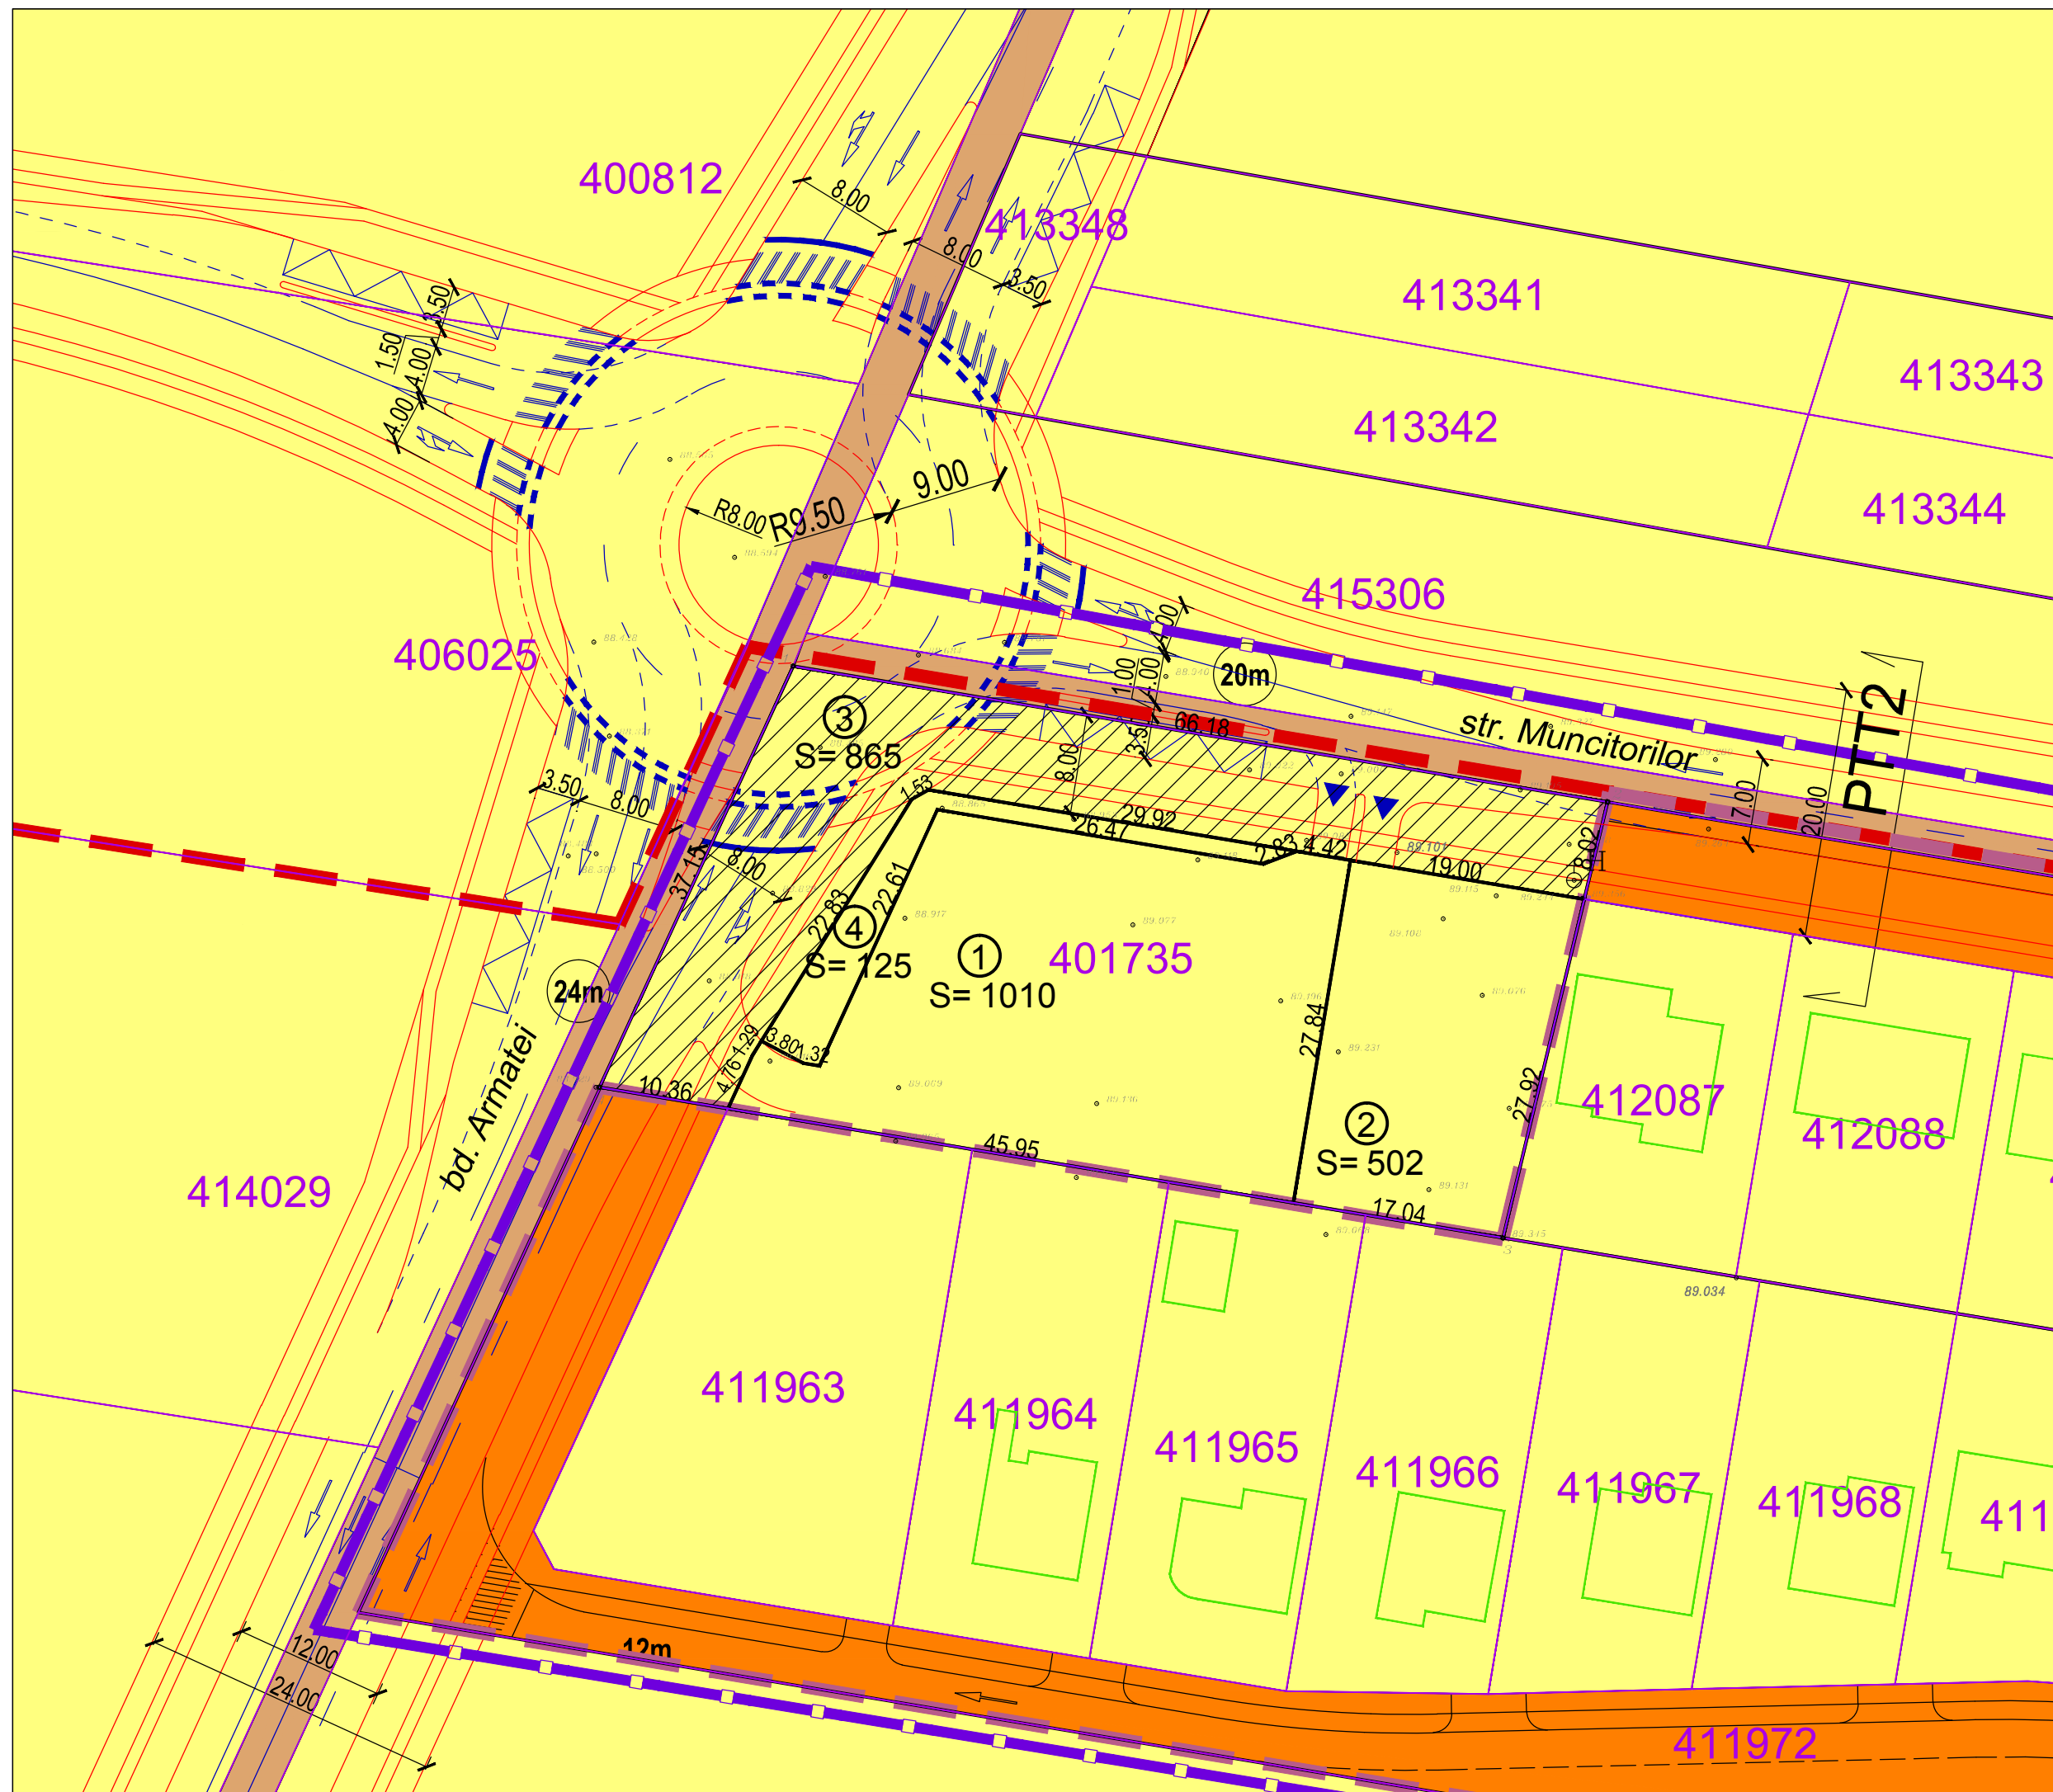

LEGENDA

LIMITE

- Limita zona studiată
- Limita intravilan existent
- Limita PUZuri aprobate/ terenuri introduse in intravilan
- Limita proprietate/ teren propus pentru introducere in intravilan
- Limite cadastrale existente
- Limite parcele propuse
- Constructii existente

PROPRIETATE

- Teren domeniu privat de interes local
- Teren domeniu public de interes local
- Teren proprietate privata a persoanelor fizice sau juridice

CIRCULATIA TERENURILOR

- Teren proprietate privata a persoanelor fizice sau juridice propus pentru a trece in domeniul public de interes local

Suprafata teren ce ramane proprietate privata = 1677 mp.  
 Suprafata teren ce va trece in domeniul public ca strazi = 865 mp.

VERIFICATOR/EXPERT	NUME	SEMNATURA	CERINTA	REFERAT/EXPERTIZA NR./DATA
	"Falniță Carmen Iuliana" Birou individual de arhitectura tel 0723524005			BENEFICIAR: AVAUTO S.R.L. Timisoara, judet Timis, strada F.C. Ripensia, nr.15
SPECIFICATIE	NUME	SEMNATURA	scara	TITLU PROIECT: PUZ -DEZVOLTARE ZONA REZIDENTIALA CU FUNCTIUNI COMPLEMENTARE Comuna Giroc, judet Timis, CF nr. 401735 Giroc, nr. topografic 401735
SEF PROIECT	arh.-urb. Carmen Falniță		1/500	FAZA P.U.Z.
PROIECTANT	arh.-urb. Carmen Falniță		data	TITLU PLANSA:
VERIFICAT	arh.-urb. Carmen Falniță		02.2021	PROPRIETATEA ASUPRA TERENURILOR
				nr.proiect 7/2017
				nr.plansa 6