



PROFILE TRANSVERSALE

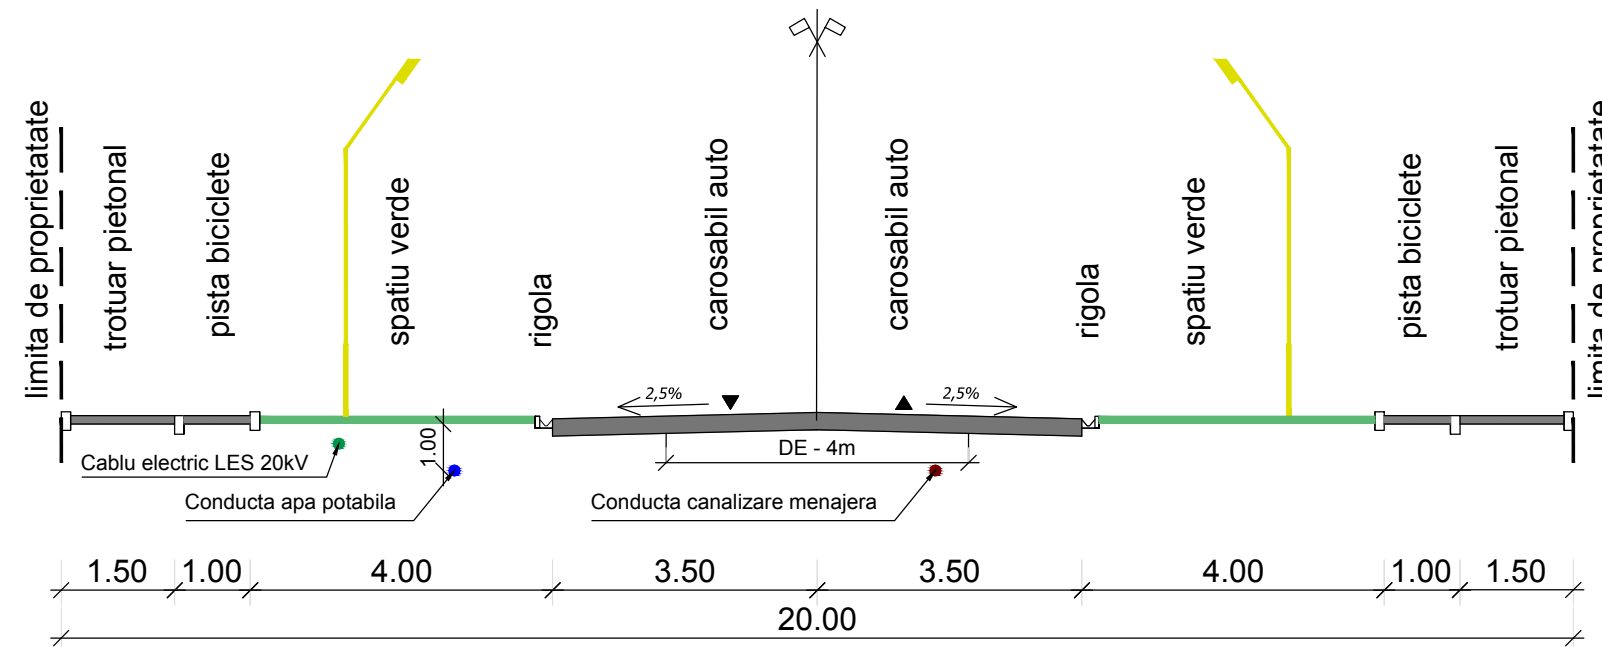

Profil transversal tip PTT2 20,00m
 Sc. 1:100

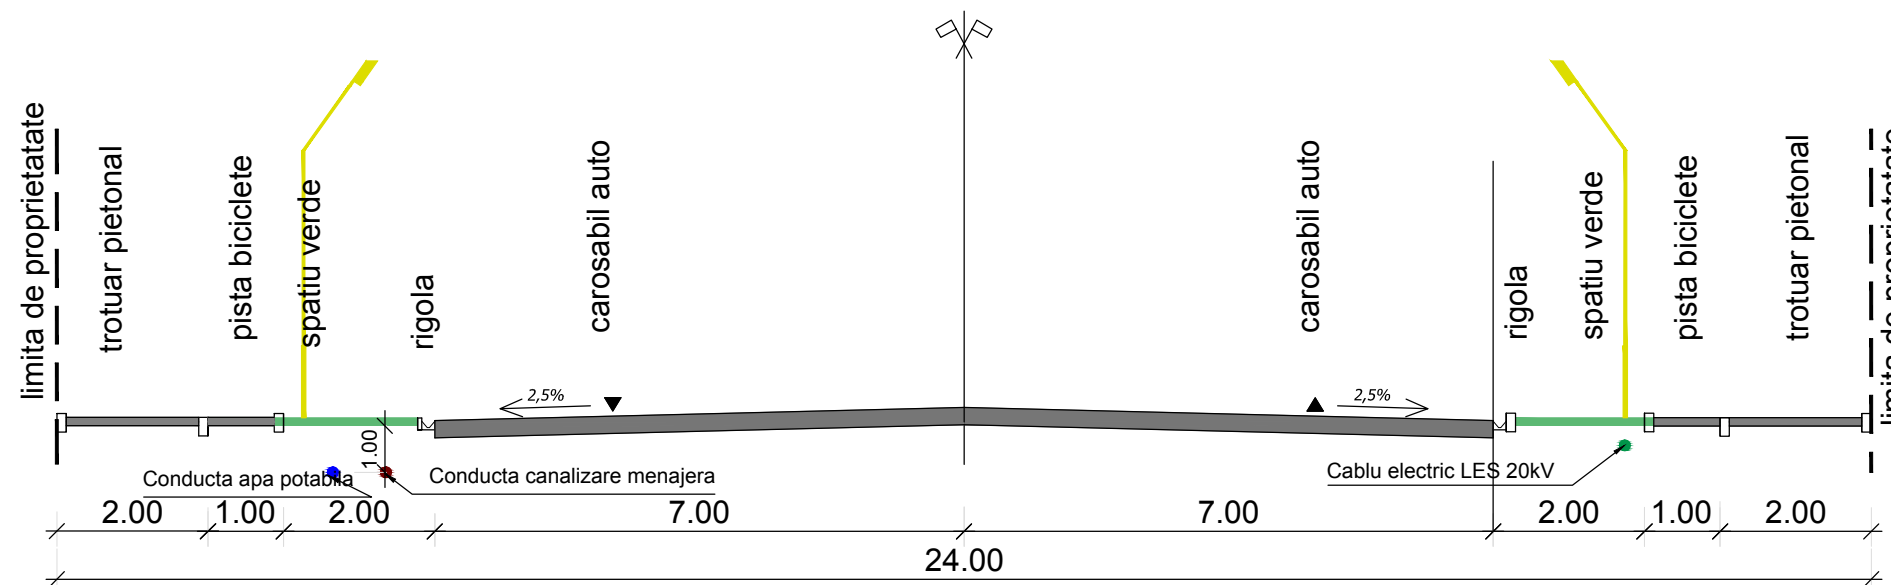

Profil transversal tip PTT3 24,00m
 Sc. 1:100

VERIFICATOR/EXPERT	NUME	SEMNATURA	CERINTA	REFERAT/EXPERTIZA NR./DATA
"Falniță Carmen Iuliana" Birou individual de arhitectura tel 0723524005	arh.-urb. Carmen Falniță		scara 1/100	BENEFICIAR: AVAUTO S.R.L. Timisoara, judet Timis, strada F.C. Ripensia, nr.15
				nr.proiect 7/2017
SEF PROIECT	arh.-urb. Carmen Falniță		data 02.2021	TITLU PROIECT: PUZ -DEZVOLTARE ZONA REZIDENTIALA CU FUNCTIUNI COMPLEMENTARE Comuna Giroc, judet Timis, CF nr. 401735 Giroc, nr. topografic 401735
PROIECTANT	arh.-urb. Carmen Falniță			TITLU PLANSA: PROFILE TRANSVERSALE
VERIFICAT	arh.-urb. Carmen Falniță			nr.plansa 7