


REGLEMENTARI EDILITARE

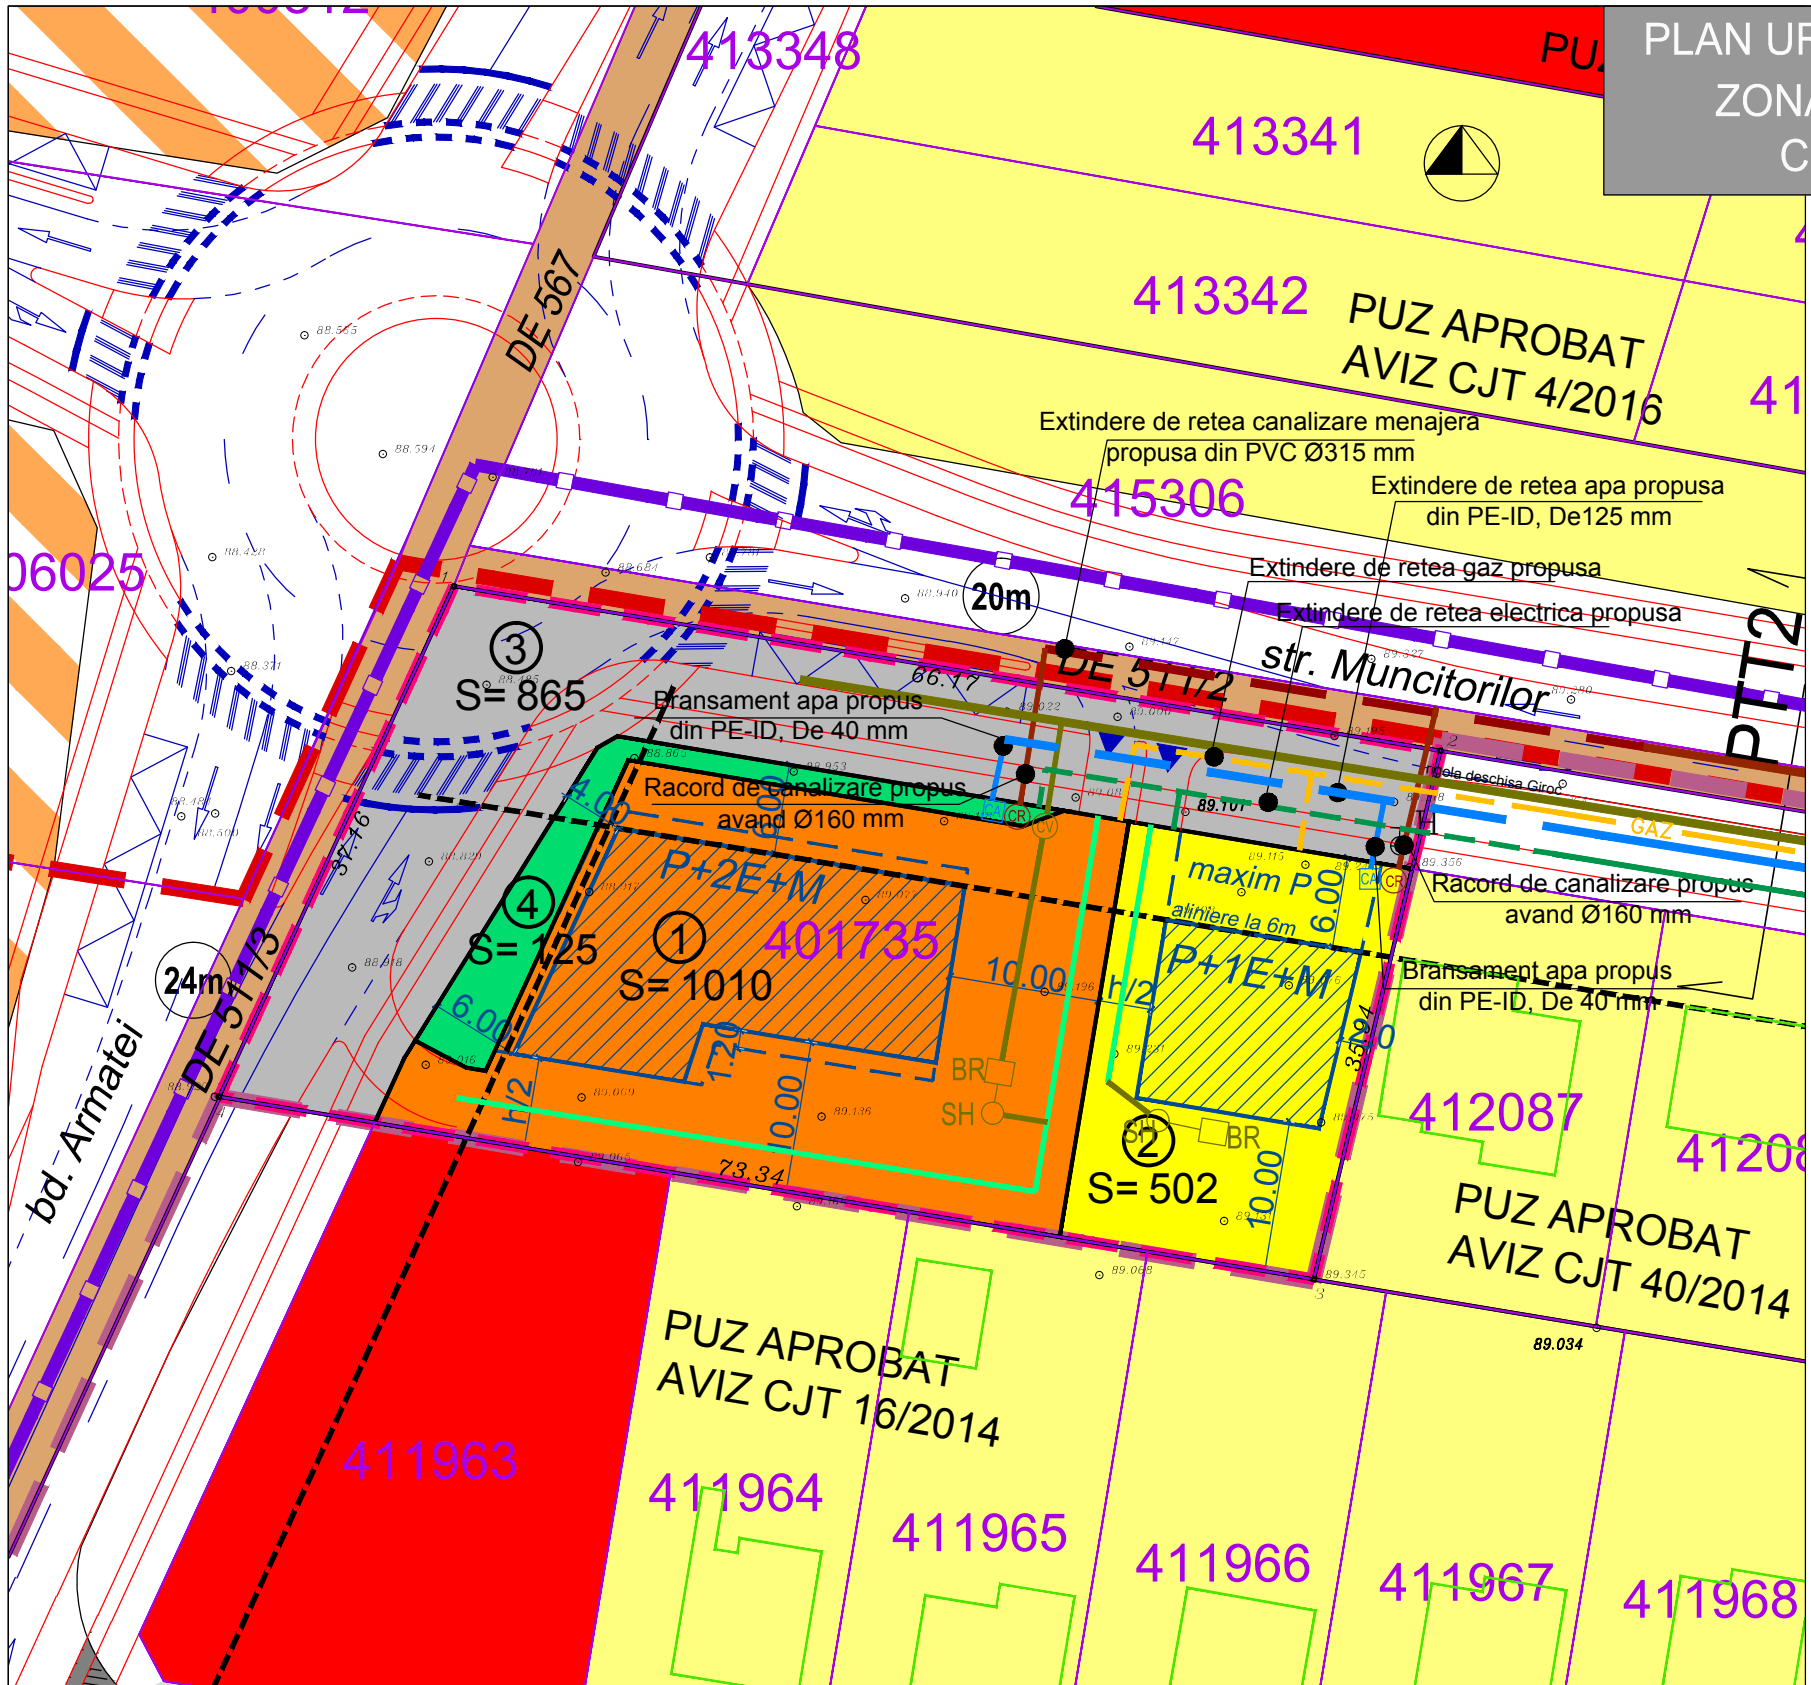

- LEGENDA**
- LIMITE**
- Limita zona studiata
 - Limita intravilan existent
 - Limita PUZ-uri aprobate /terenuri introduse in intravilan
 - Limita proprietate = teren propus pentru
 - Limite parcele propuse
 - Constructii existente
- ZONIFICARE FUNCTIONALA**
- Zona rezidentiala cu max. 3 niveluri existenta/reglementata
 - Zona dotari, servicii existenta/reglementata
 - Zone verzi existente/reglementate
 - Zona mixta propusa
- CAI DE COMUNICATIE**
- Drumuri publice existente /propuse prin alte documentatii
 - Drumuri de exploatare
- ZONIFICARE FUNCTIONALA PROPUISA PE PARCELA BENEFICIARULUI**
- Zona locuinte colective cu functiuni complementare la parter, propusa
 - Zona rezidentiala cu maxim 3 niveluri propusa
 - Zona verde propusa, care se va inscrie in CF
 - Zona circulatii publice propuse
 - Zona de implantare cladiri
- Indicatorsi parcele (numerotare, suprafata)
 S= 1010

LEGENDA RETELE EXISTENTE

- Conducta apa
- Conducta canalizare menajera
- Cablu alimentare energie electrica
- Conducta gaze naturale

RETELE PROPUSE

- Conducta apa - 40m
- Conducta canalizare menajera - 40m
- Conducta canalizare pluviala
- Rigola
- Cablu alimentare energie electrica - 36m
- Conducta gaze naturale - 33m
- Camin de apometru
- Camin de racord
- Separator de hidrocarburi
- Bazin de retentie
- Camin de vizitare propus

PROIECTANT GENERAL: "Falniță Carmen Iuliana"
 Birou individual de arhitectura
 arh.-urb. Carmen Falniță

VERIFICATOR/ EXPERT	NUME	SEMNTATURA	CERINTA	REFERAT/ EXPERTIZA NR. / DATA	
S.C. "HAL PRO" S.R.L.				Beneficiar:	Proiect nr.:
Adresa: Timisoara, str. Ec. Teodoroiu, nr. 17, ap. 1, tel. 0356106796				AVAUTO SRL Comuna Dumbravita, judet Timis, strada Budapesta, nr.7	13175/2019
SPECIFICATIE	NUME	SEMNTATURA	Scara:	Titlu proiect:	Faza:
SEF PROIECT	arh. Carmen Falnita		1:500	PUZ -DEZVOLTARE ZONA REZIDENTIALA CU FUNCTIUNI COMPLEMENTARE	PUZ
PROIECTAT	ing. Alin Cosa		Data:	Amplasament:	Plansa nr.:
DESENAT	ing. Rafael Ciocani		Feb. 2021	Comuna Giroc, judet Timis, CF nr. 401735 Giroc nr. topografic 401735	03-Ed
				Titlu plansa:	
				REGLEMENTARI ECHIPARE EDILITARA LUCRARI HIDROEDILITARE	