



PLAN URBANISTIC ZONAL - LOCUINTE SI FUNCTIUNI COMPLEMENTARE, jud. TIMIS, EXTRAVILAN Comuna GIROC nr.cad. 407618,5000 mp

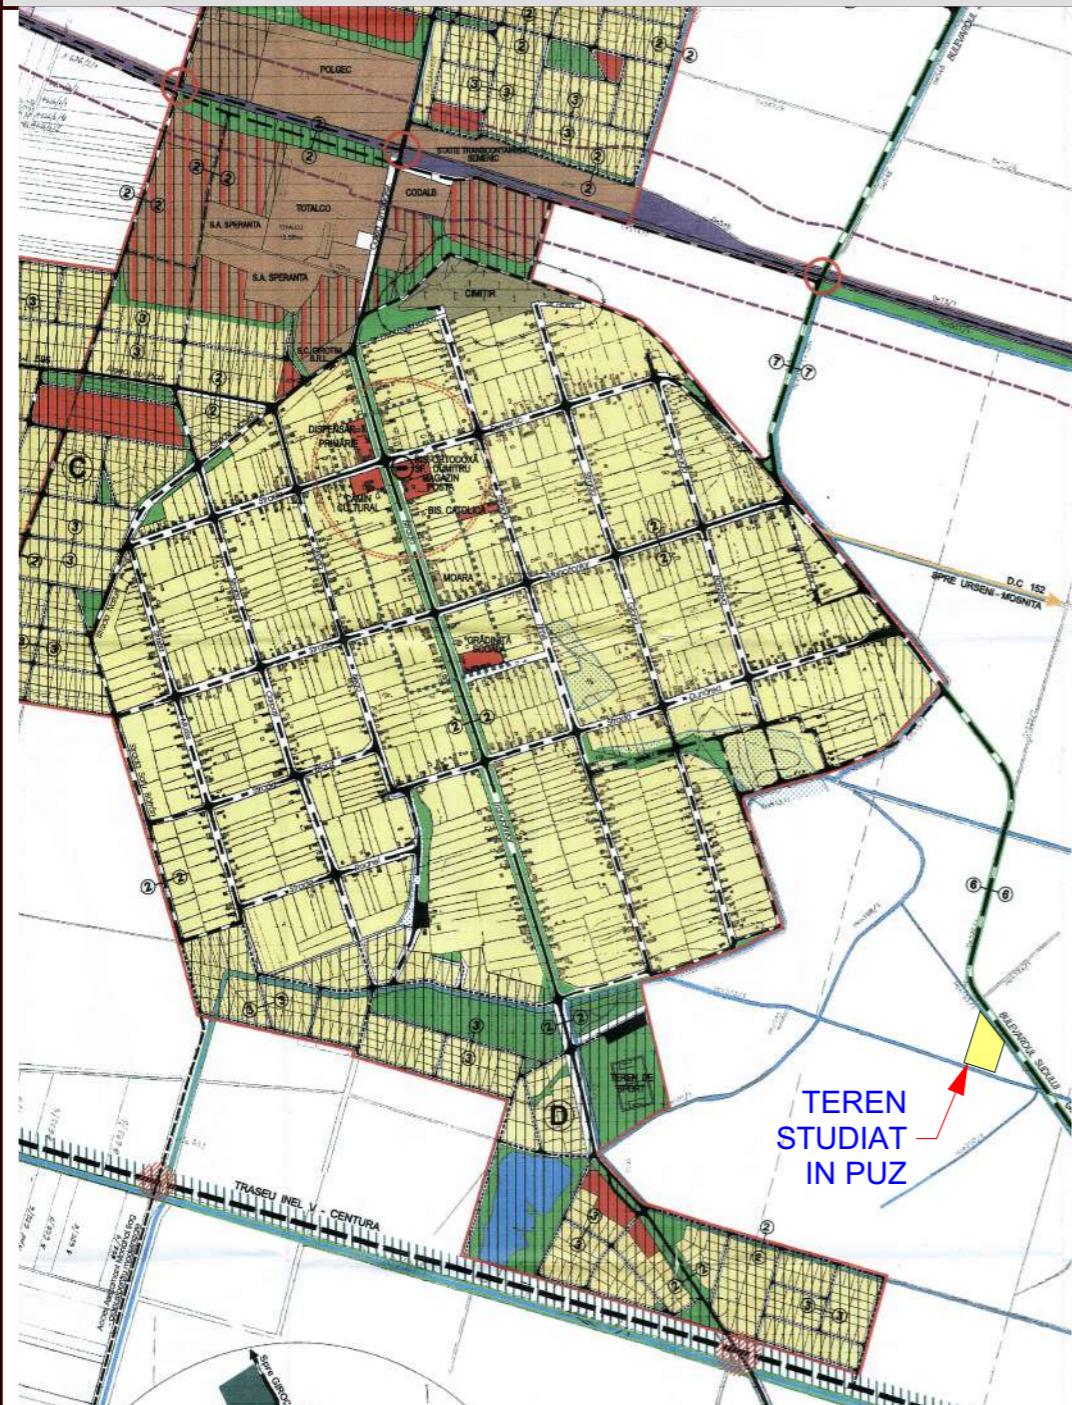

TEREN STUDIAT IN PUZ

PLAN DE INCADRARE IN PUG APROBAT

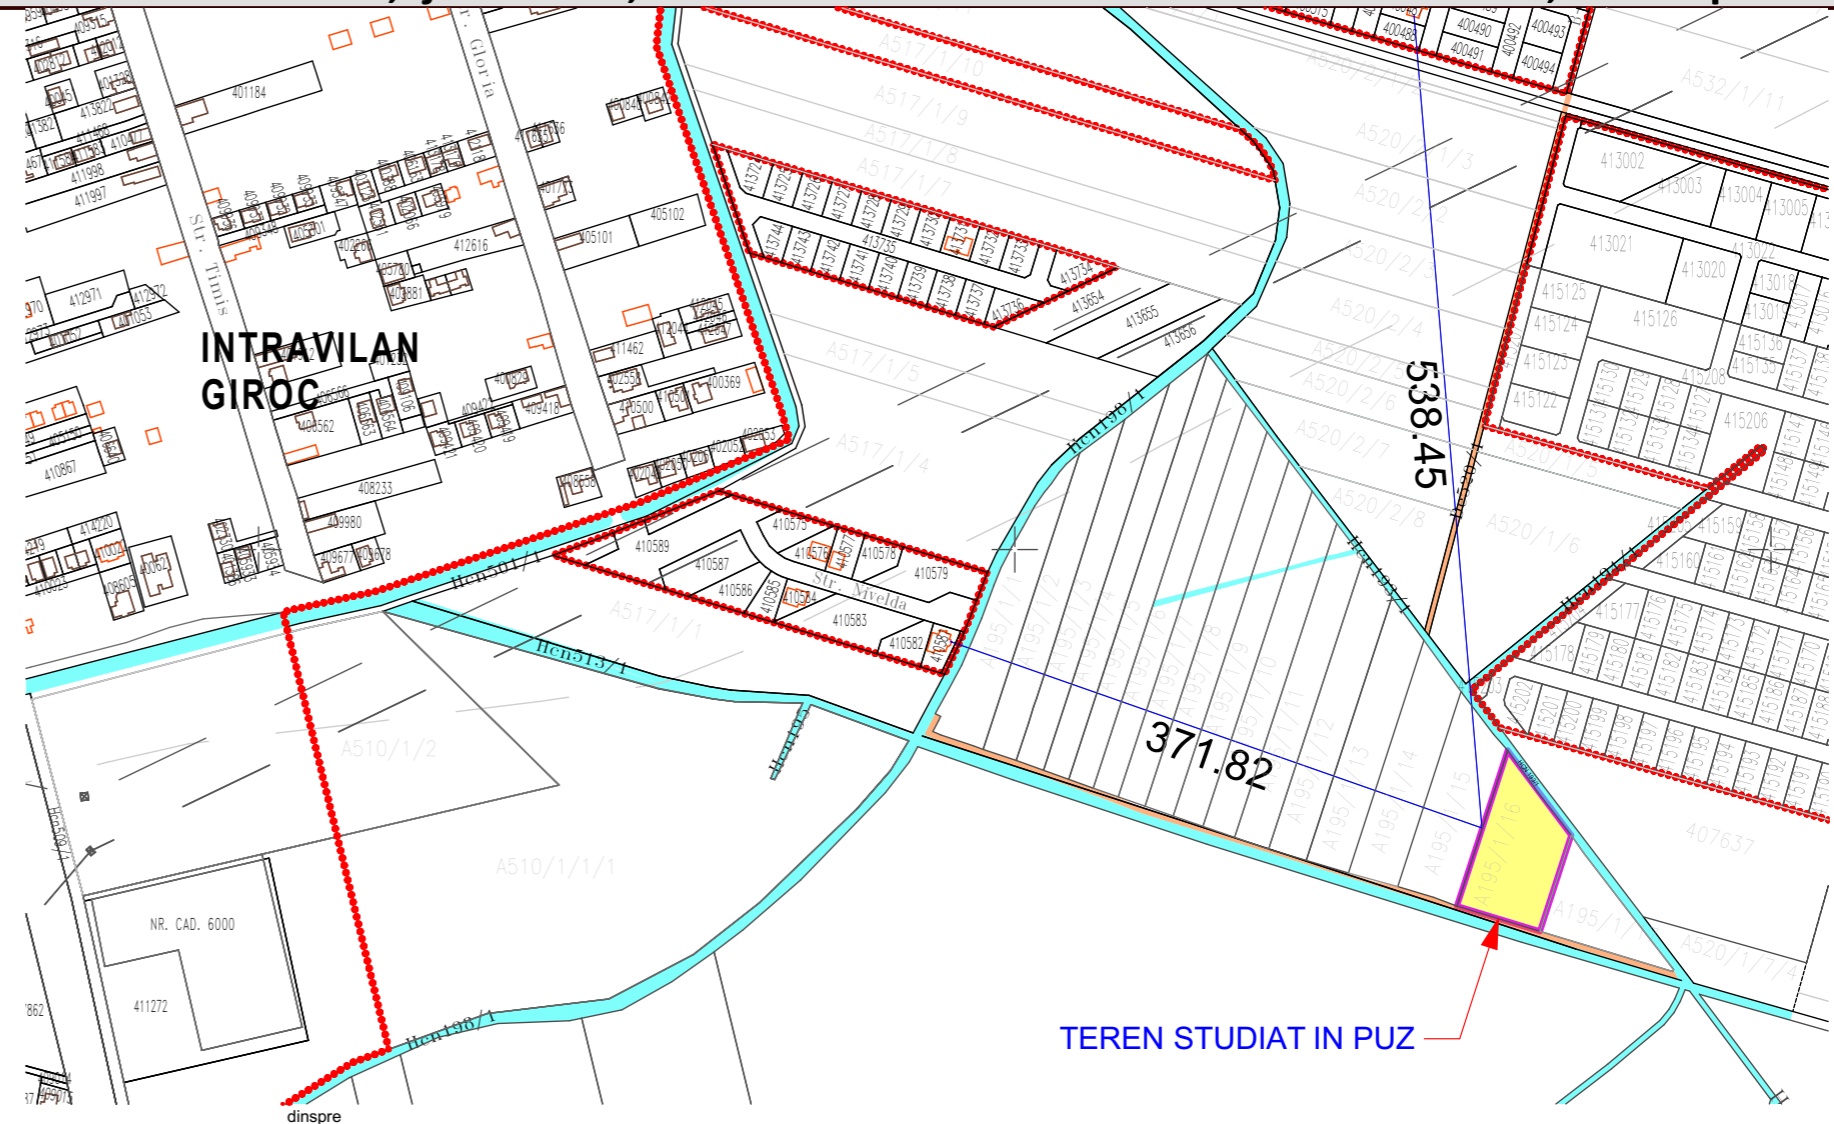

TEREN STUDIAT IN PUZ

PLAN DE INCADRARE IN ZONA



FOTOPLAN

- LEGENDA**
- LIMITE**
 - LIMITA INTRAVILANULUI PROPUIS
 - LIMITA ZONEI CENTRALE
 - ZONIFICARE FUNCTIONALA**
 - ZONA PENTRU LOCUINTE - REGIM MIC DE INALTIME
 - ZONA INSTITUTII PUBLICE SI SERVICII
 - ZONA UNITATI INDUSTRIALE / DEPOZITARE
 - ZONA UNITATI AGRICOLE
 - ZONA UNITATI INDUSTRIALE / DEPOZITARE PROPUSE
 - SPATII PLANTATE, AGREMENTE, SPORT
 - ZONA GOSPODARIE COMUNALA, CIMITIRE
 - ZONA CU DESTINATIE SPECIALA
 - ZONA CAI DE COMUNICATIE, FERDVARA SI AMENAJARI AFERENTE
 - APE
 - MONUMENT
 - ZONE DE PROTECTIE / INTERDICTIE**
 - ZONA DE PROTECTIE PE BAZA NORMATIVELOR SANITARE (CIMITIRE 50m)
 - ZONA PLANTATI DE PROTECTIE
 - ZONA DE PROTECTIE A INFRASTRUCTURII FEROVIARE (100m)
 - ZONA DE SIGURANTA A INFRASTRUCTURII FEROVIARE (20m din ax)
 - INTERDICTIE TEMPORARA DE CONSTRUIRE PANA LA APROBAREA PUZ
 - ZONA DE PROTECTIE FATA DE OBIECTIVELE CU VALOARE DE PATRIMONIUL (200m)
 - SURSE DE POLLUARE MAJORA
 - DRUMURI**
 - DRUMURI NATIONALE
 - DRUMURI JUDETENE
 - DRUMURI COMUNALE
 - PASAJ RUTIER SUPERIOR (Supraveansare)
 - PASAJ RUTIER INFERIOR (Subveansare)
 - INTERSECTII DE NIVEL (Drum - C.F.)
 - INTERSECTII LA NIVEL (Drum - Centura)
 - STRAZI**
 - STRAZI EXISTENTE MODERNIZATE
 - STRAZI PROPUSE PENTRU MODERNIZARE
 - STRAZI PROPUSE PE TRASEE NOI

TECTONICS house S.R.L. <small>www.tectonics.ro E-mail: art@tectonics.ro</small>			arhitectura design urbanism
<small>RO-300576 Timisoara, Bd. Eroilor de la Tisa nr.10-12, sc.A, ap.1 Tel. Fax: +40(0)256 201431, 0721 850247, 0728 267216 CUI 15404473, J35/1011/2003</small>			
SEF PROIECT	ARH. Carmen NICORICI - CALANCE	SCARA	1:5000
VERIFICAT	ARH. Marius NICORICI - CALANCE	DATA	10.2021
PROIECTAT	ARH. Carmen NICORICI - CALANCE		
DESENAT	ARH. Carmen NICORICI - CALANCE		
PROIECT:	PLAN URBANISTIC ZONAL - LOCUINTE SI FUNCTIUNI COMPLEMENTARE		
BENEFICIAR:	TONEA PETRICA, TONEA OFELIA		
AMPLASAMENT:	jud. TIMIS, EXTRAVILAN Comuna GIROC nr.cad. 407618,5000 mp		
PLANSA:	Incadrare in zona. Incadrare in PUG aprobat		NR. PLANSA U01