


PLAN URBANISTIC ZONAL - LOCUINTE SI FUNCTIUNI COMPLEMENTARE, jud. TIMIS, EXTRAVILAN Comuna GIROC nr.cad. 407618,5000 mp

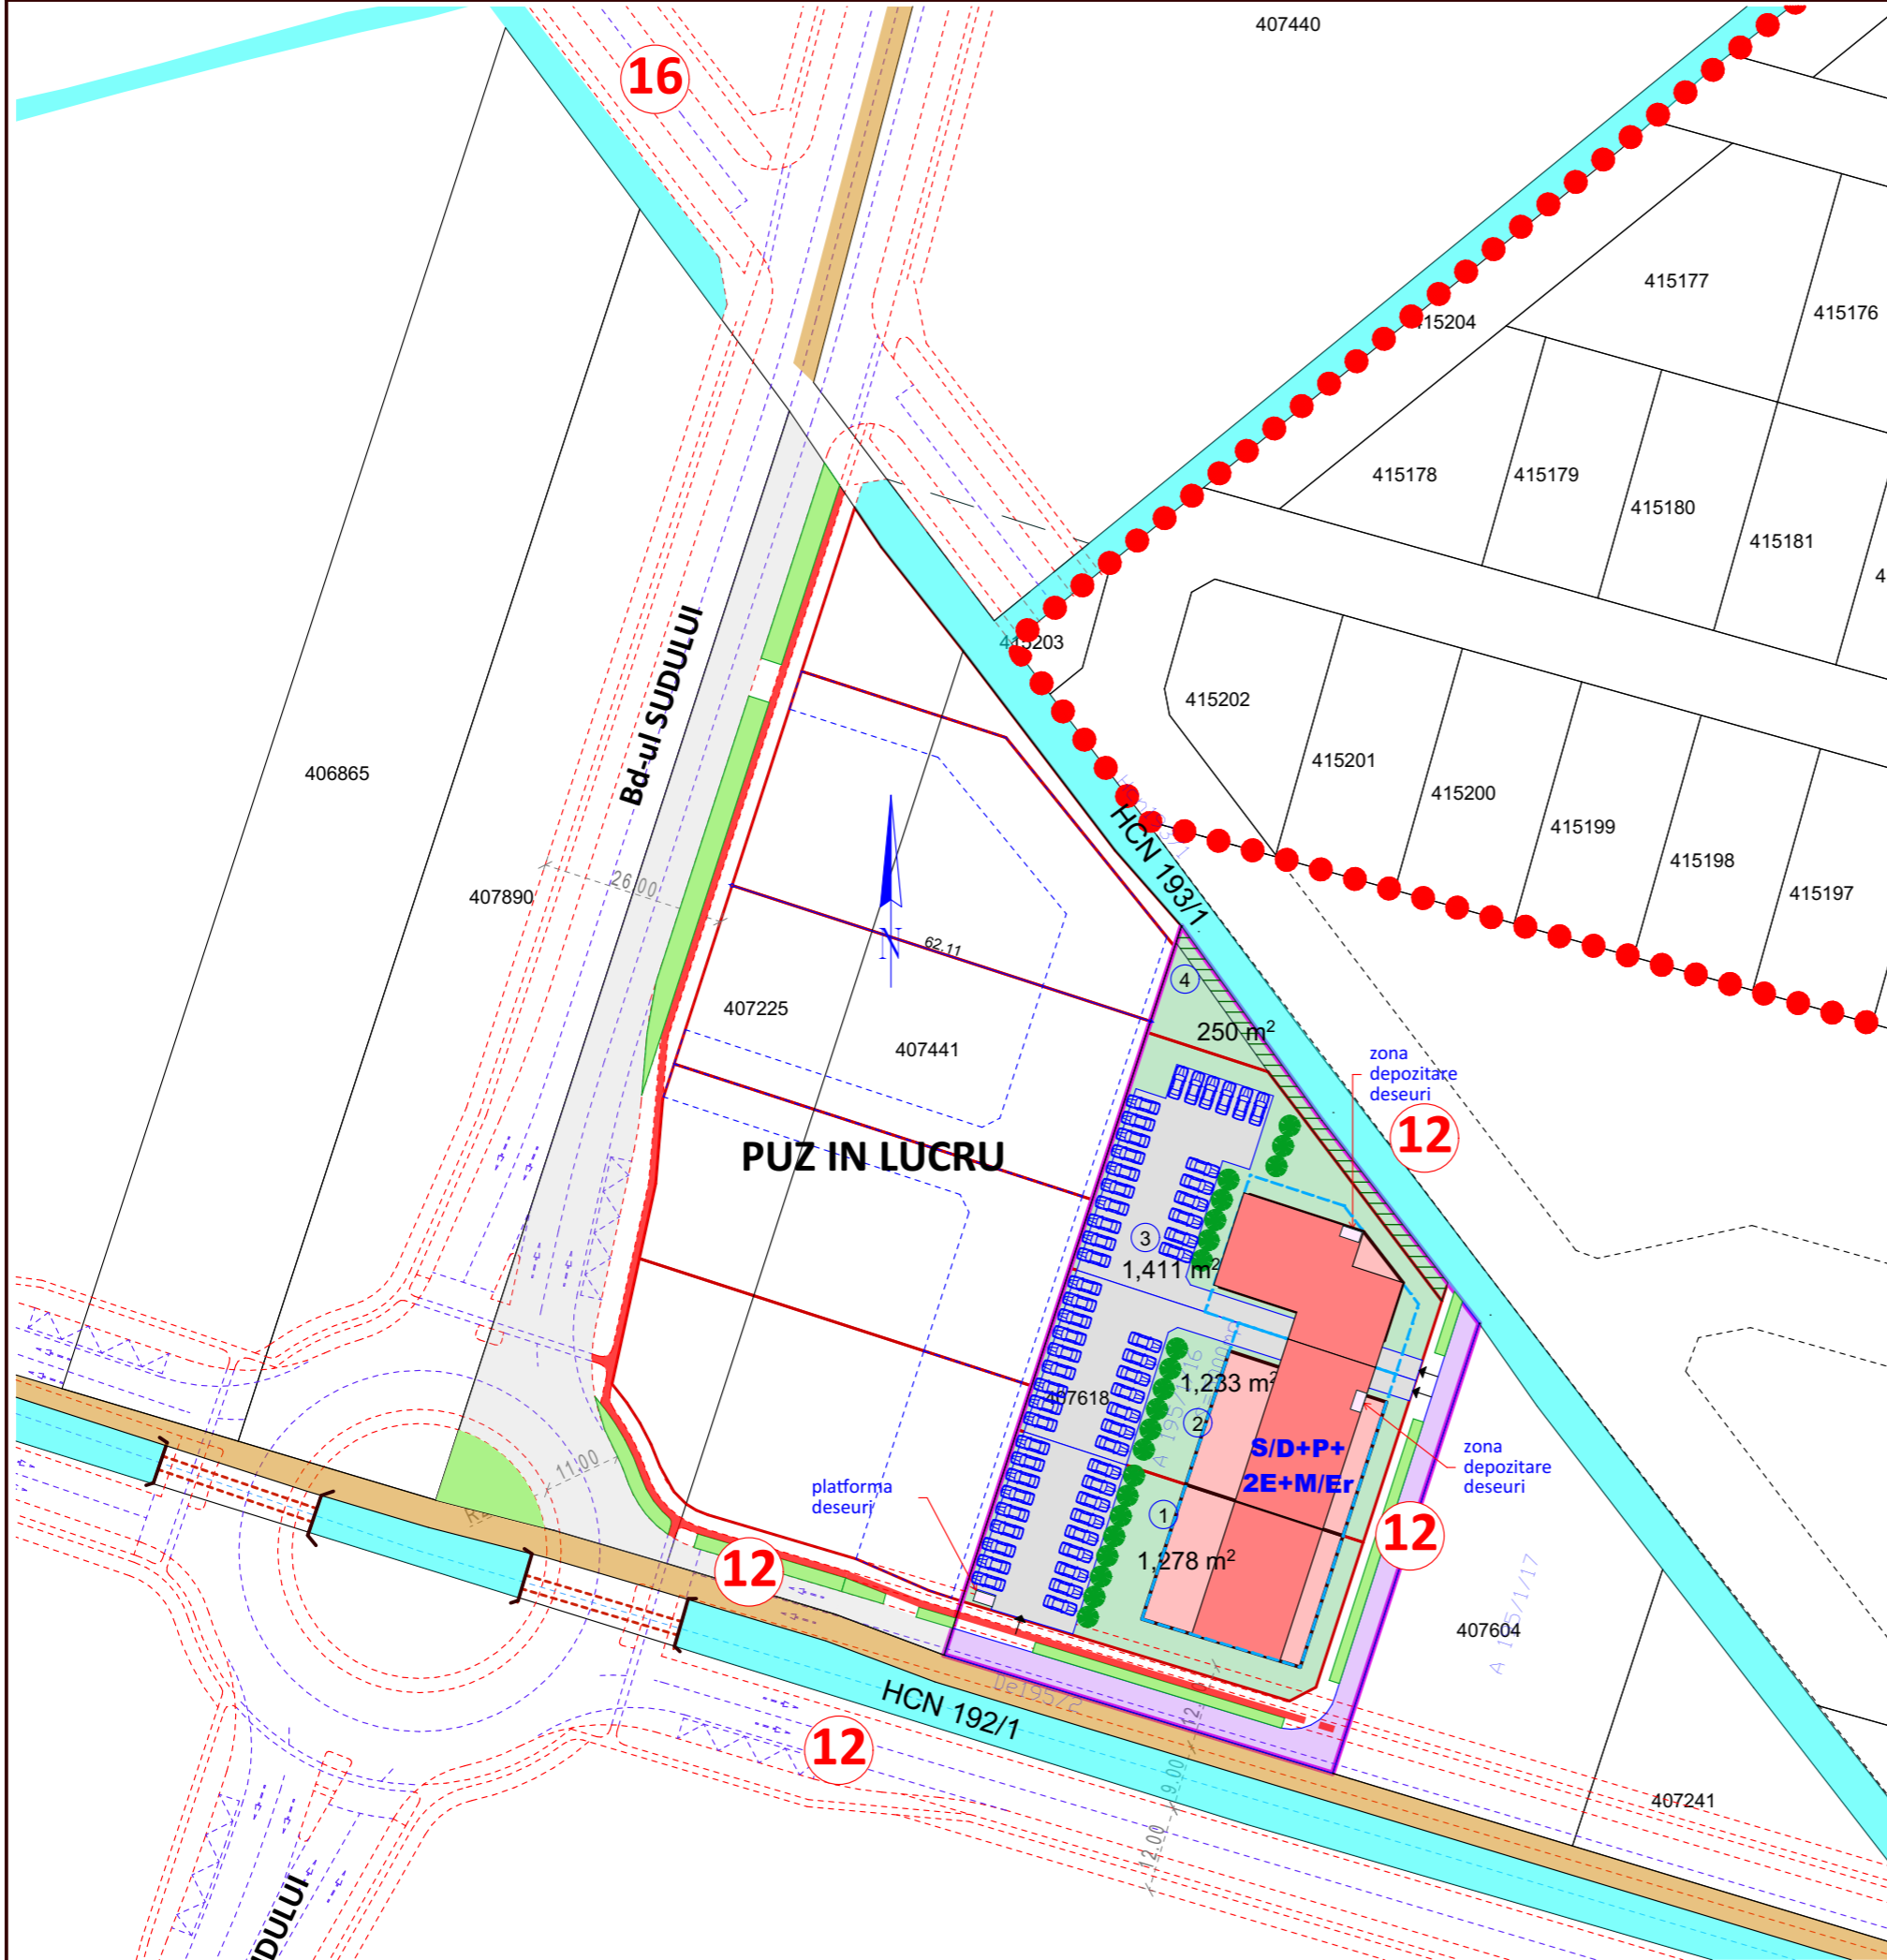

LEGENDA

- LIMITE**
- LIMITA INTRAVILAN COMUNA GIROC
 - LIMITA PARCELA SUPUSA REGLEMENTARII, CE SE DORESTE A FI INTRODUSA IN INTRAVILAN
 - LIMITA CADASTRALA PARCELE
 - LIMITA PARCELE PROPUSE IN PUZ
- FUNCTIUNI -situatie existenta**
- DRUM PAMANT PROPUS SPRE MODERNIZARE
 - Zona circulatii -conform PUZ aprobat anterior
 - CANAL ANIF
 - SPATII VERZI conform PUZ aprobat
- FUNCTIUNI -reglementari propuse**
- CAROSABIL ASFALT propus in PUZ
 - TROTUAR
 - LOCUINTE COLECTIVE max.S/D+P+2E+M/Er cu MAX. 1 unitate locativa/100MP DE TEREN SI SERVICII LA PARTER POT MAX. 35% CUT MAX. 1,5 h max . la cornisa 13,00 M
 - SPATII VERZI
 - SPATII VERZI DE ALINIAMENT
 - ZONA DE IMPLANTARE A CLADIRILOR PRINCIPALE
 - Interdictie de construire Zona de protectie (2m)
 - Podet propus
 - Pista de biciclete
- SIMBOLURI**
- ACCES LA PARCELA
 - NUMAR PARCELA
 - PROFIL STRADAL
 - SEMNE DE CIRCULATIE

TECTONICS house S.R.L. **arhitectura design urbanism**

www.tectonics.ro E-mail: art@tectonics.ro
 RO-300576 Timisoara, Bd. Eroilor de la Tisa nr.10-12, sc.A. ap.1
 Tel. Fax : +40(0)256 201431, 0721 850247, 0728 267216
 CUI 15404473, J35/1011/2003

SEF PROIECT	ARH. Carmen NICORICI - CALANCE	SCARA	1:1000
VERIFICAT	ARH. Marius NICORICI - CALANCE	DATA	10.2021
PROIECTAT	ARH. Carmen NICORICI - CALANCE		
DESENAT	ARH. Carmen NICORICI - CALANCE		

PROIECT: PLAN URBANISTIC ZONAL - LOCUINTE SI FUNCTIUNI COMPLEMENTARE

BENEFICIAR: TONEA PETRICA, TONEA OFELIA

AMPLASAMENT: jud. TIMIS, EXTRAVILAN Comuna GIROC nr.cad. 407618,5000 mp

PLANSA: **Posibilitati de mobilitare**

NR. PROIECT 390/2019
FAZA P.U.Z.
NR.PLANSA U04