


PLAN URBANISTIC ZONAL - LOCUINTE SI FUNCTIUNI COMPLEMENTARE, jud. TIMIS, EXTRAVILAN Comuna GIROC nr.cad. 407618,5000 mp

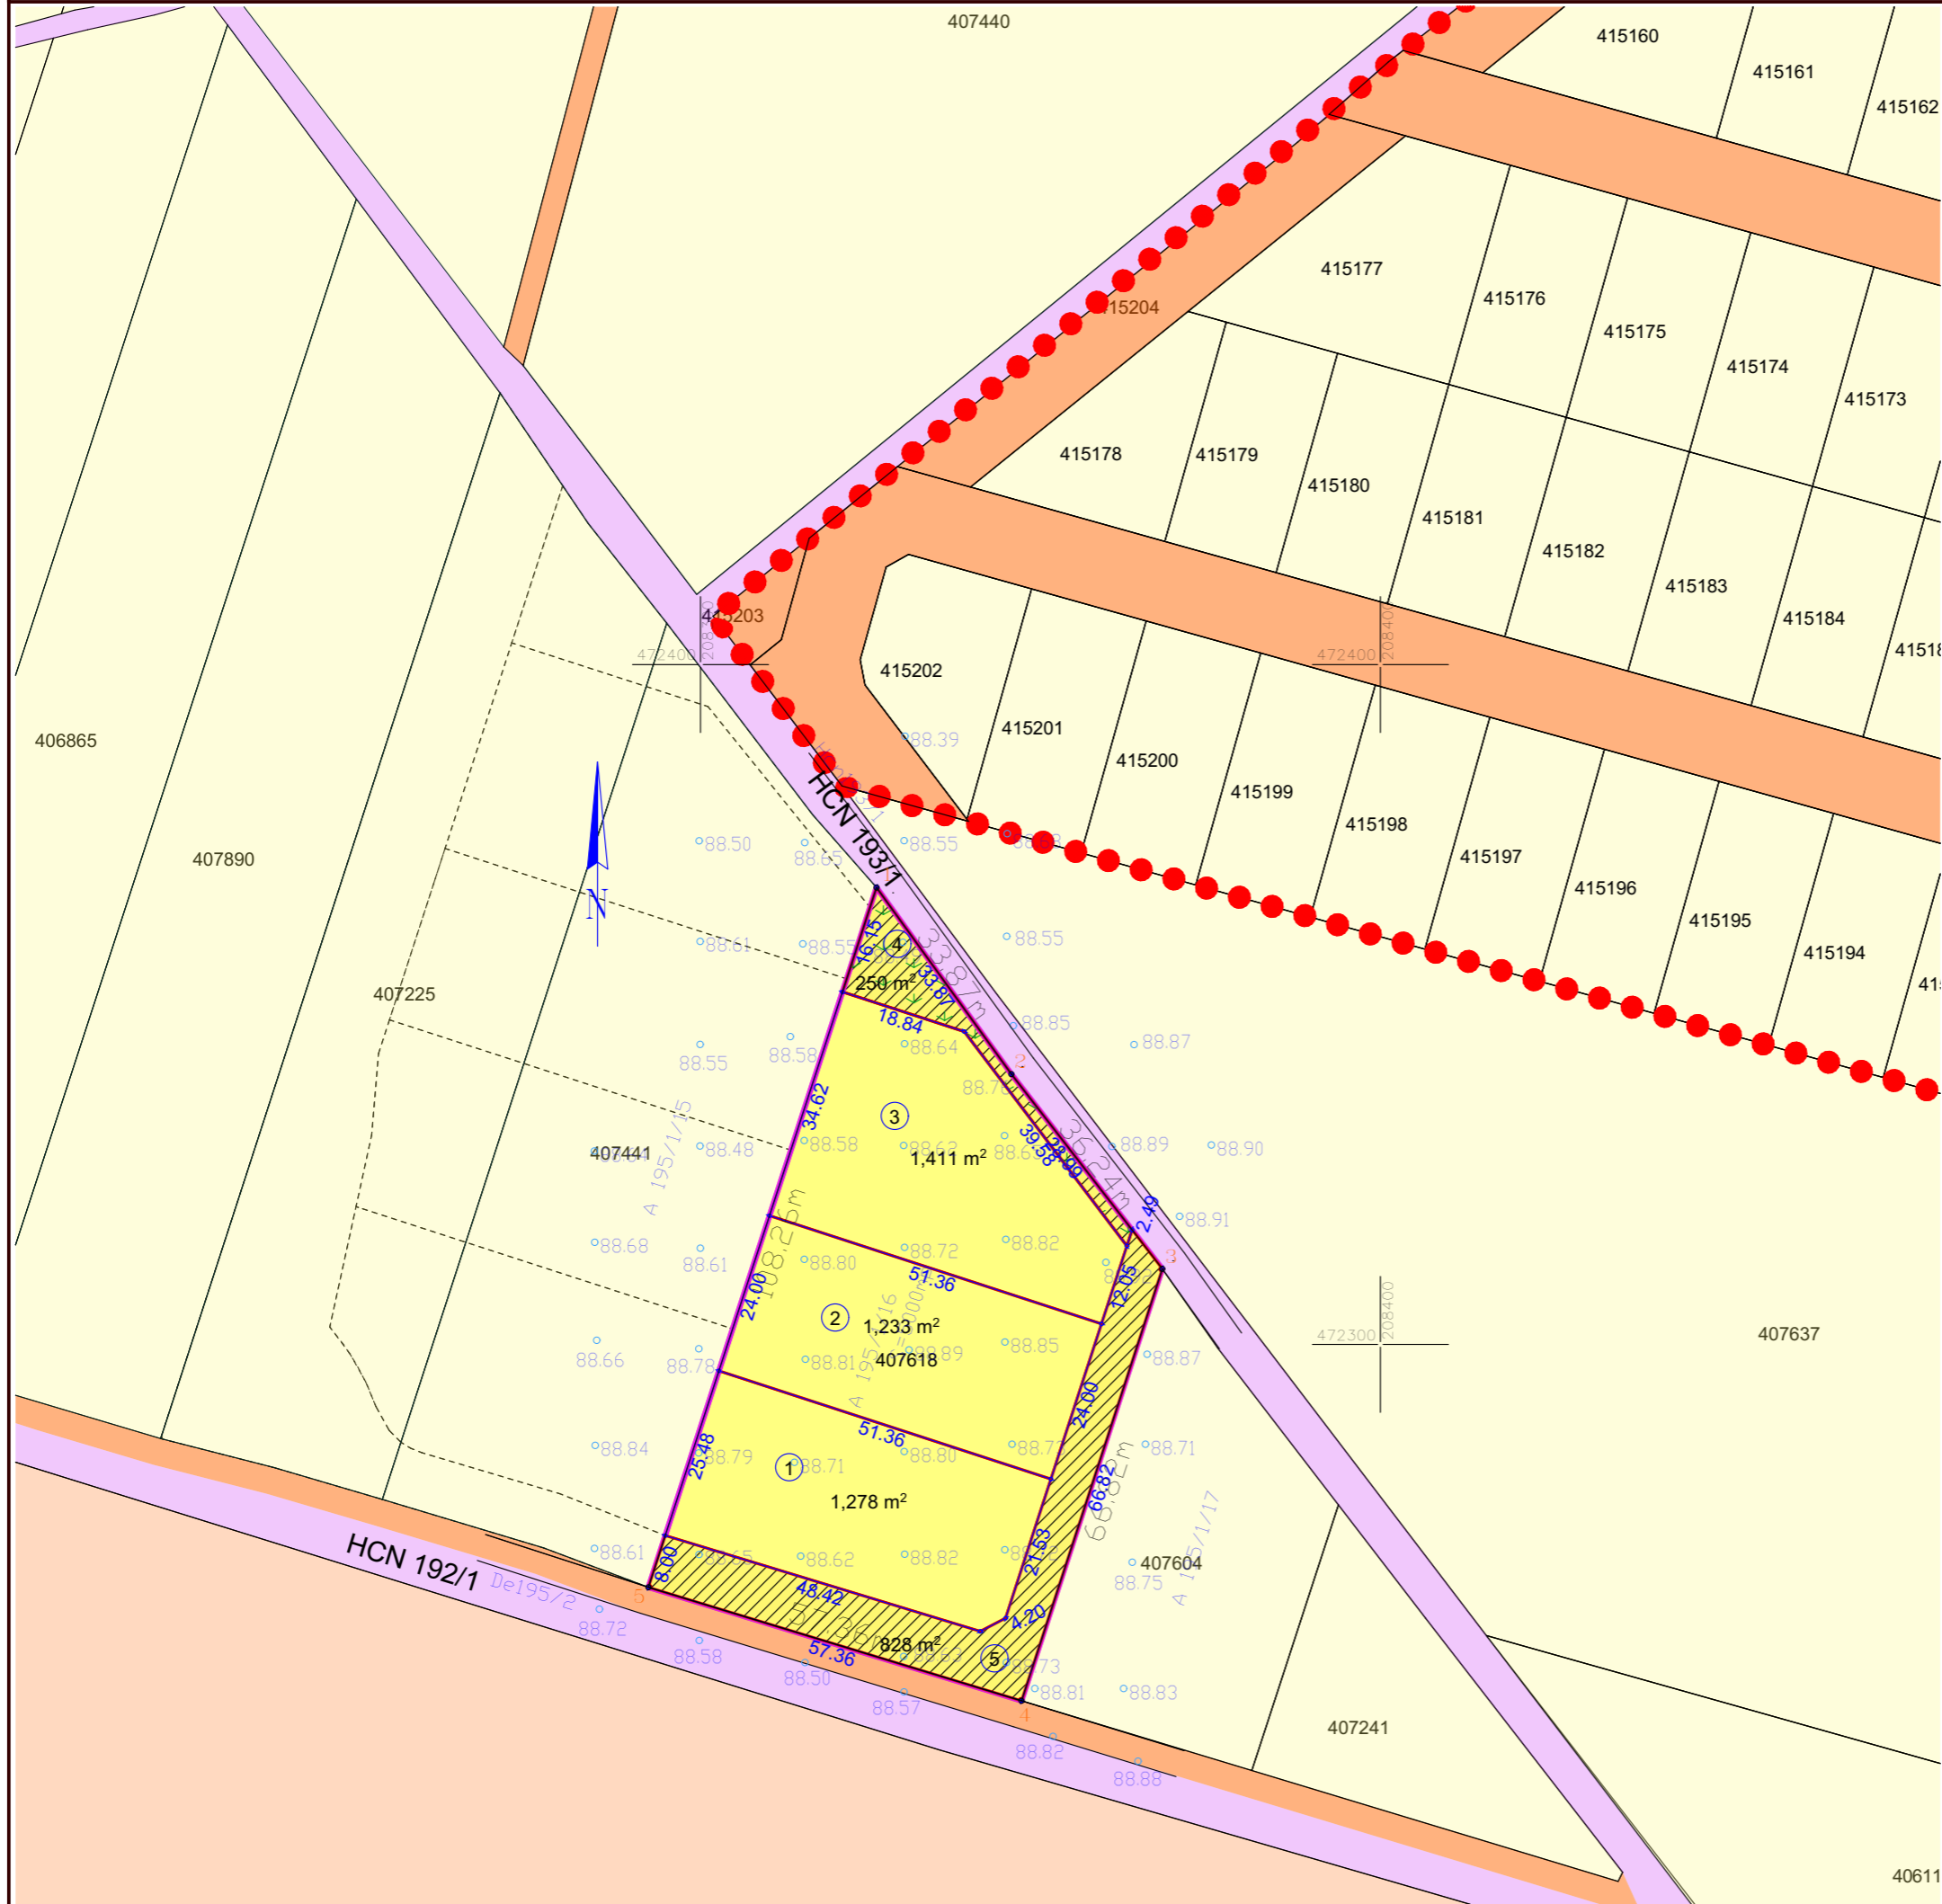

LEGENDA

- LIMITA INTRAVILAN GIROC CONFORM PUG APROBAT
- LIMITA PARCELA REGLEMENTATA IN PUZ PROPUA A SE INTRODUCHE IN INTRAVILAN
- LIMITA CADASTRALA PARCELE EXISTENTE
- LIMITA PARCELE PROPUSE
- TEREN DOMENIUL PRIVAT AL U.A.T. GIROC
- TEREN DOMENIUL PUBLIC DE INTERES LOCAL
- TEREN DOMENIUL PUBLIC DE INTERES NATIONAL
- TEREN PROPRIETATE PRIVATA A PERSOANELOR FIZICE SAU JURIDICE
- TEREN CE URMEAZA A FI TRECUT IN DOMENIUL PUBLIC AL COMUNEI GIROC
- ↓ TEREN CE SE VA INTABULA IN CF CA SPATIU VERDE
- 23 NUMAR PARCELA

BILANT TERITORIAL

SUPRAFATA TOTALA A ZONEI STUDIATE	mp	%
	5 000	100,00
TEREN CE URMEAZA A TRECE IN DOMENIUL PUBLIC DE INTERES LOCAL	1078	21,56
TEREN PROPRIETATE PRIVATA A PERSOANELOR FIZICE SAU JURIDICE	3 922	78,44

TECTONICS house S.R.L. arhitectura
design
urbanism

www.tectonics.ro E-mail: art@tectonics.ro
RO-300576 Timisoara, Bd. Eroilor de la Tisa nr.10-12, sc.A, ap.1
Tel. Fax : +40(0)256 201431, 0721 850247, 0728 267216
CUI 15404473, J35/1011/2003

SEF PROIECT	ARH. Carmen NICORICI - CALANCE	SCARA
VERIFICAT	ARH. Marius NICORICI - CALANCE	1:1000
PROIECTAT	ARH. Carmen NICORICI - CALANCE	DATA
DESENAT	ARH. Carmen NICORICI - CALANCE	10.2021

PROIECT:	PLAN URBANISTIC ZONAL - LOCUINTE SI FUNCTIUNI COMPLEMENTARE	 NR. PROIECT 390/2019
BENEFICIAR:	TONEA PETRICA, TONEA OFELIA	
AMPLASAMENT:	jud. TIMIS, EXTRAVILAN Comuna GIROC nr.cad. 407618,5000 mp	FAZA P.U.Z.
PLANSĂ:	Proprietatea asupra terenului	NR.PLANSĂ U05