



**PLAN URBANISTIC ZONAL - LOCUINTE SI FUNCTIUNI COMPLEMENTARE, jud. TIMIS, EXTRAVILAN Comuna GIROC nr.cad. 407225, 407441;10000 mp**

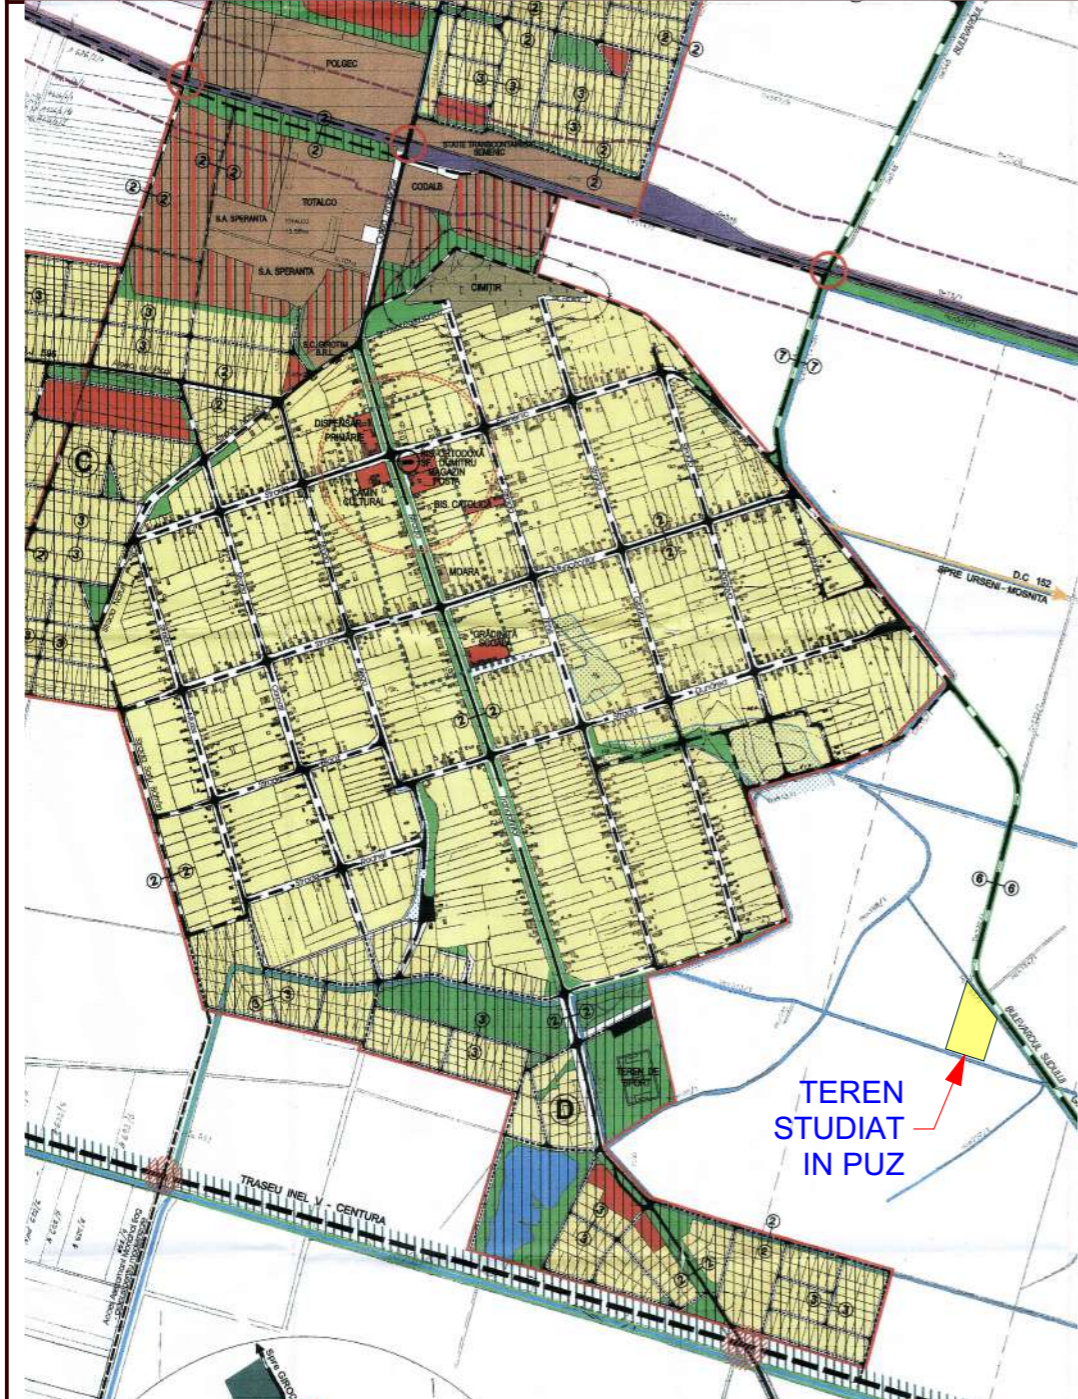


**PLAN DE INCADRARE IN PUG APROBAT**

- LEGENDA**
- LIMITE**
    - LIMITA INTRAVILANULUI PROPUZ
    - LIMITA ZONEI CENTRALE
  - ZONIFICARE FUNCTIONALA**
    - ZONA PENTRU LOCUINTE - REGIM MIC DE INALTIME
    - ZONA INSTITUTII PUBLICE SI SERVICII
    - ZONA UNITATI INDUSTRIALE / DEPOZITARE
    - ZONA UNITATI AGRICOLE
    - ZONA UNITATI INDUSTRIALE / DEPOZITARE PROPUZE
    - SPATII PLANTATE, AGREMENTE, SPORT
    - ZONA GOSPODARIE COMUNALA, CIMITIRE
    - ZONA CU DESTINATIE SPECIALA
    - ZONA CAI DE COMUNICATIE FERDARARA SI AMENAJARI AFERENTE
    - APE
    - MONUMENT
  - ZONE DE PROTECTIE / INTERDICTIE**
    - ZONA DE PROTECTIE PE BAZA NORMATIVELOR SANITARE (CIMITIRE 50m)
    - ZONA PLANTATI DE PROTECTIE
    - ZONA DE PROTECTIE A INFRASTRUCTURII FEROVIARE (100m)
    - ZONA DE SIGURANTA A INFRASTRUCTURII FEROVIARE (20m din ax)
    - INTERDICTIE TEMPORARA DE CONSTRUIRE PANA LA APROBAREA PUZ
    - ZONA DE PROTECTIE FATA DE OBIECTIVELE CU VALOARE DE PATRIMONIUL (200m)
    - SURSE DE POLUARE MAJORA
  - DRUMURI**
    - DRUMURI NATIONALE
    - DRUMURI JUDETENE
    - DRUMURI COMUNALE
    - PASAJ RUTIER SUPERIOR (Supraveansare)
    - PASAJ RUTIER INFERIOR (Subveansare)
    - INTERSECTII DE NIVEL (Drum - C.F.)
    - INTERSECTII LA NIVEL (Drum - Centura)
  - STRAZI**
    - STRAZI EXISTENTE MODERNIZATE
    - STRAZI PROPUSE PENTRU MODERNIZARE
    - STRAZI PROPUSE PE TRASEE NOI

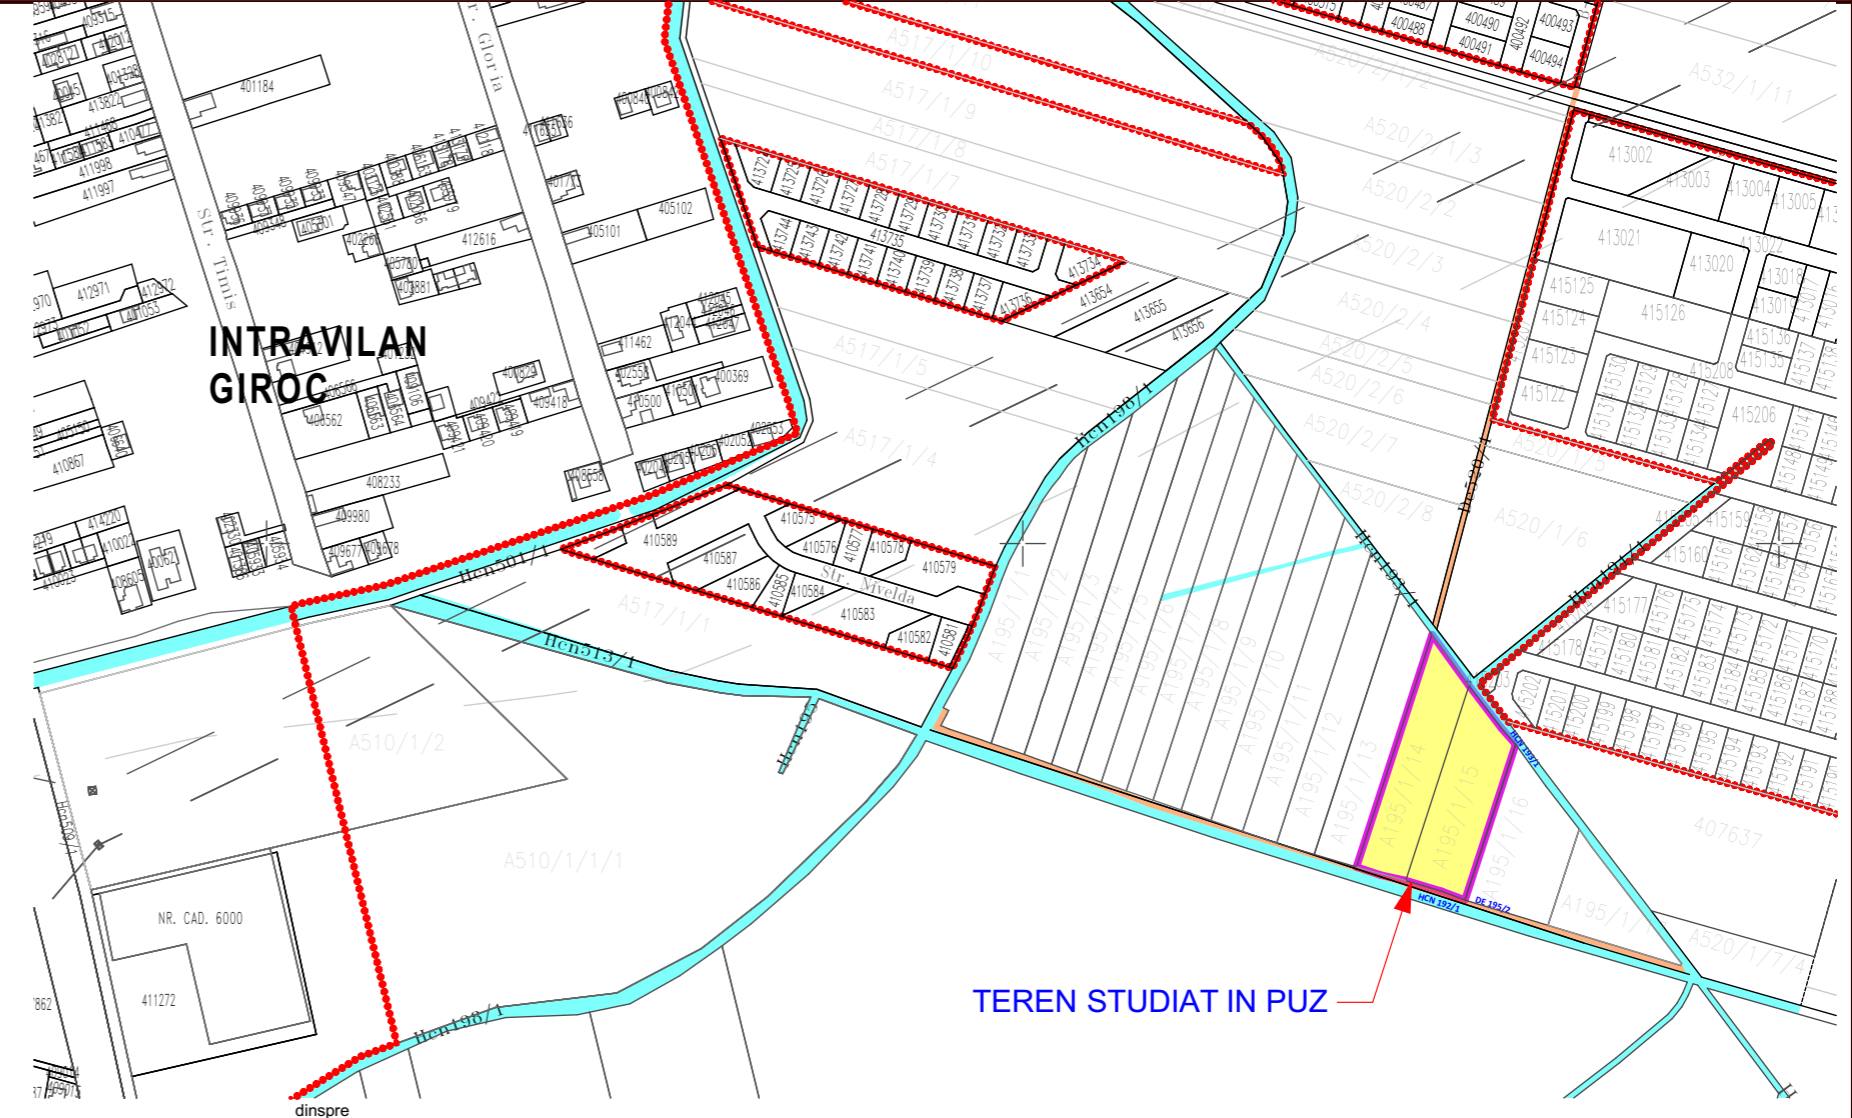

**PLAN DE INCADRARE IN ZONA**

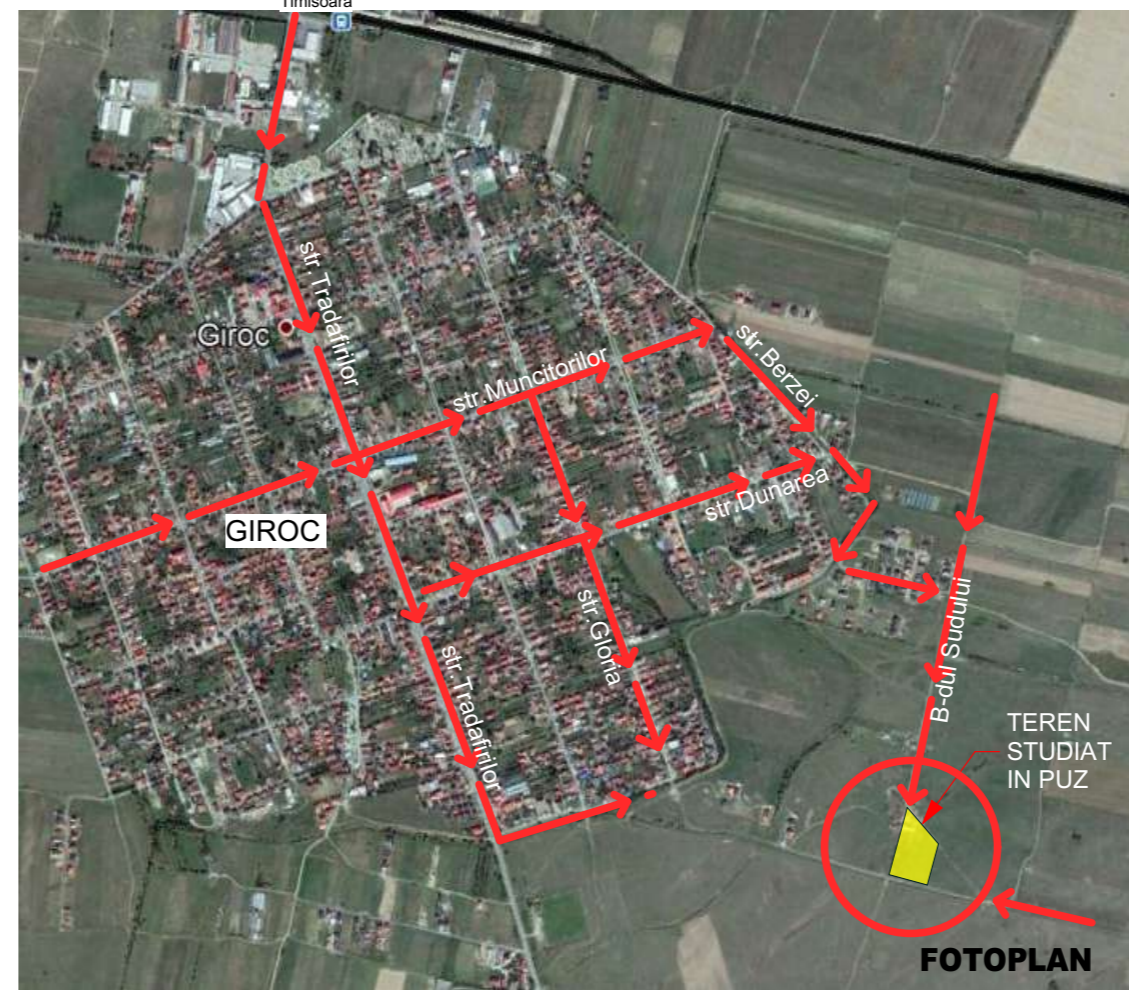

<b>TECTONICS house S.R.L.</b> <small>arhitectura design urbanism</small> www.tectonics.ro E-mail: art@tectonics.ro RO-300576 Timisoara, Bd. Eroilor de la Tisa nr.10-12, sc.A, ap.1 Tel. Fax: +40(0)256 201431, 0721 850247, 0728 267216 CUI 15404473, J35/1011/2003		
SEF PROIECT	ARH. Carmen NICORICI - CALANCE	SCARA
VERIFICAT	ARH. Marius NICORICI - CALANCE	1:5000
PROIECTAT	ARH. Carmen NICORICI - CALANCE	DATA
DESENAT	ARH. Carmen NICORICI - CALANCE	10.2021
PROIECT:	PLAN URBANISTIC ZONAL - LOCUINTE SI FUNCTIUNI COMPLEMENTARE	
BENEFICIAR:	VISCU COSMIN-ADRIAN, VISCU ALINA- MARIOARA OLARU MARIA	
AMPLASAMENT:	jud. TIMIS, EXTRAVILAN Comuna GIROC nr.cad. 407225, 407441;10000 mp	
PLANSA:	Incadrare in zona. Incadrare in PUG aprobat	NR.PLANSA U01