


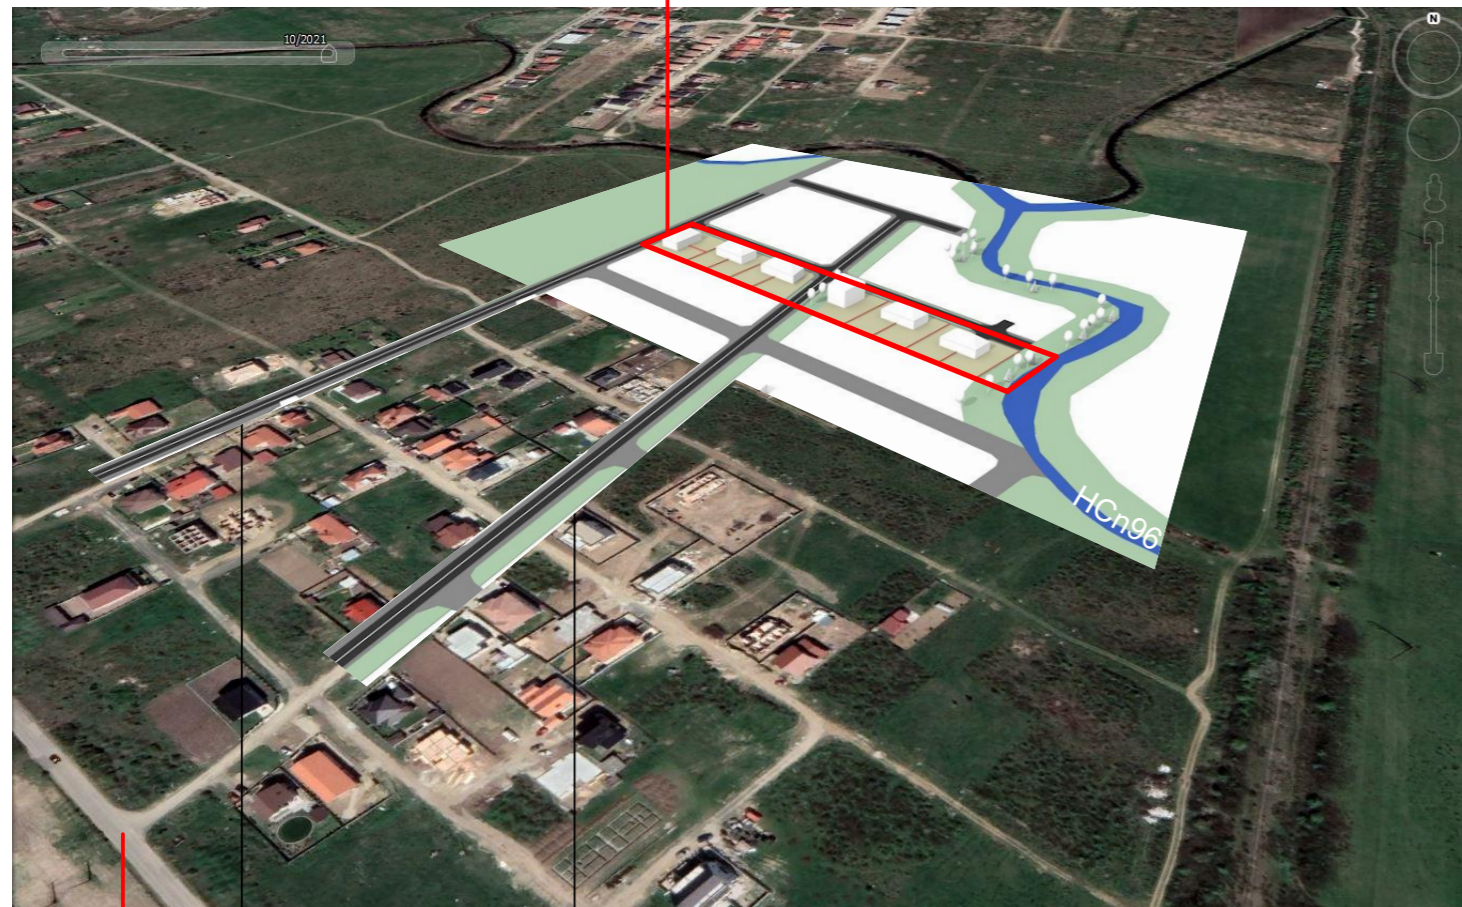

teren studiat



str. Dafinului


str. Salviei

Calea Urseni

str. Salviei

str. Dafinului

teren studiat

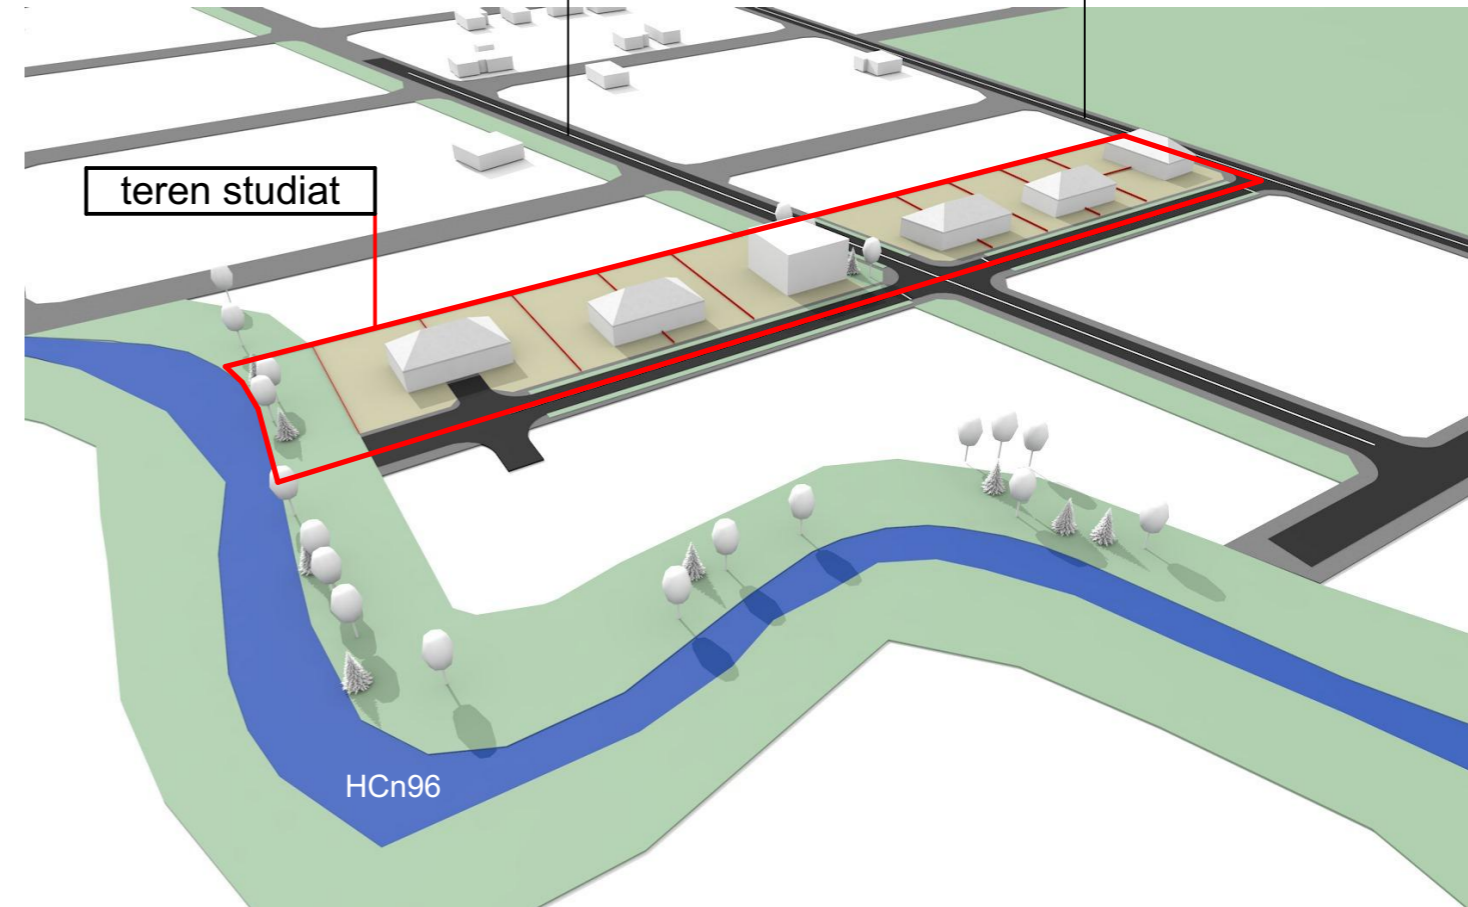

HCn96

Specialist RUR:		arh. Georgeta Trîmbițaș	
	Proiectant:		Denumire proiect:
	S.C. ARHITECT TRÎMBIȚAȘ S.R.L. Timișoara, tel. +4-0744698012 tel./fax: +4 (0256) 432212		EXTINDERE ZONĂ REZIDENȚIALĂ ȘI SERVICII CF 407390, Giroc, județ Timiș
Sef proiect:		Beneficiar:	
arh. Georgeta Trîmbițaș		SC ROMED SRL Mediaș	
Proiectat:	arh. Tiron Andrei	Scara:	Denumire planșa:
Desenat:	arh. Tiron Andrei		Volumetrie
Verificat:	arh. Alina Narita	Data: 14/12/2021	Nr. pr.: 177 A 10.