
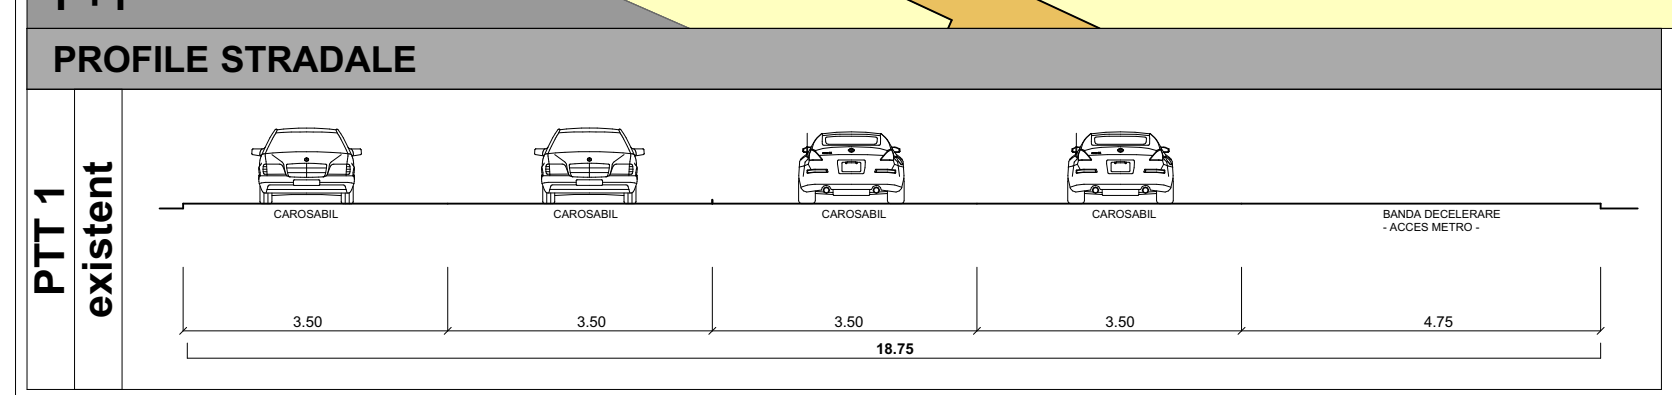


LEGENDA

- LIMITE**
 - Limita cadastrală terenuri ce se reglementează
 - Limita parcele propuse
 - Limita PUZ-uri aprobate în zona
 - Limita teritoriului administrat Giroc - Timisoara
 - Teren în proprietate publică de importanță națională
 - Teren în proprietate publică de importanță locală
 - Teren în proprietate privată
 - Teren propus spre cedare către domeniul public
 - Drumuri propuse prin PUZ aviz CJT nr.35/2003

BILANT TERITORIAL (terenuri private si publice dupa cedare)

	SUPRAFATA (mp)	
TOTAL	120 100 mp - 100%	
LOT 1 - TEREN PROPRIETATE PRIVATA	13 841 mp - 11.50%	116 842 mp - 97.29% (97.00%)
LOT 2 - TEREN PROPRIETATE PRIVATA	103 001 mp - 86.00%	
LOT 3 - TEREN PROPUSSPRE CEDARE IN DOMENIUL PUBLIC	2 058 mp - 1.50%	3 258 mp - 2.71% (3.00%)
LOT 4 - TEREN PROPUSSPRE CEDARE IN DOMENIUL PUBLIC	1 200 mp - 1.00%	

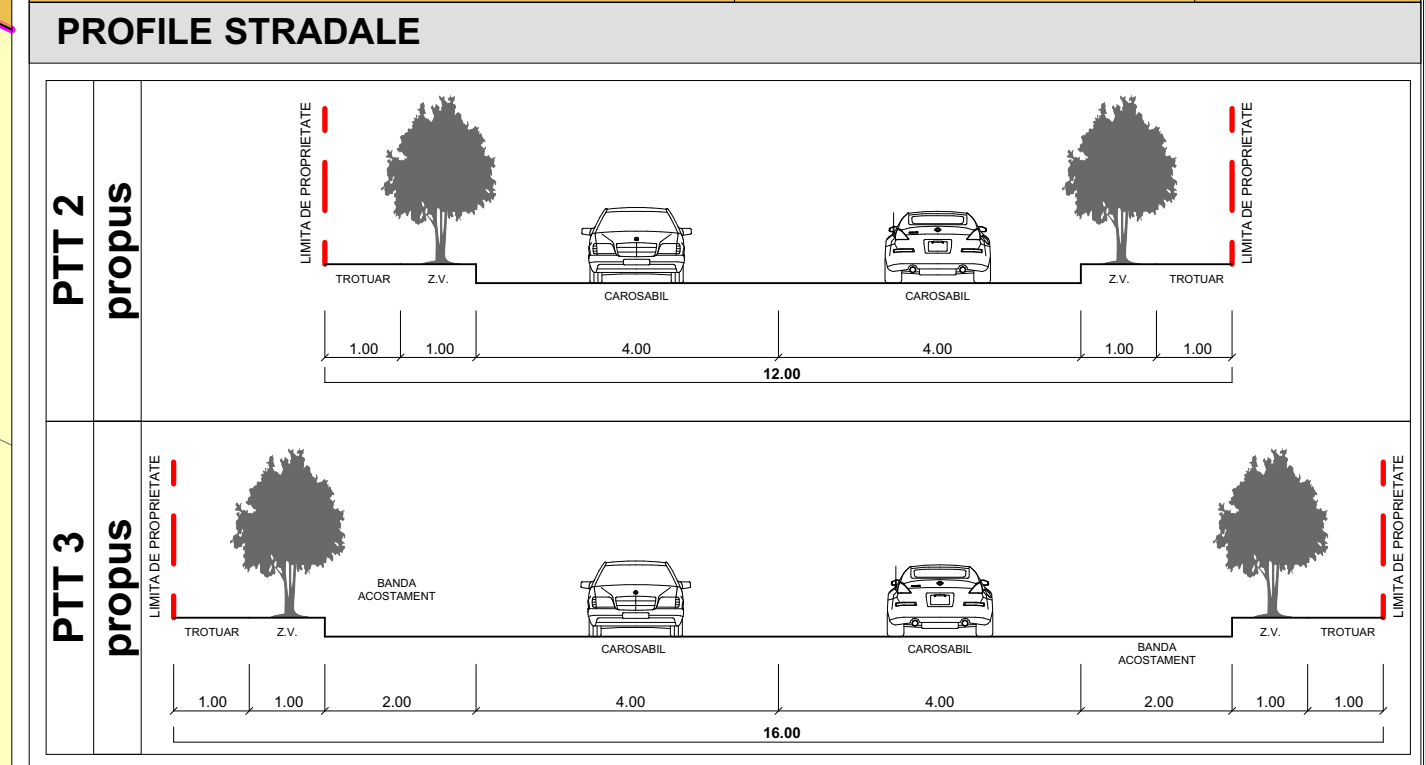

Coordonator R.U.R.:	referat/ experienta nr.	Nr. pr.:	1402021
S.C. NOD PROJECT S.R.L. Timisoara, str. Alexandru Macedonski, nr. 1 tel. 0744 950 045, email: miron_suteu@yahoo.com	Beneficiar:	NICULESCU NICOLETA ADRIANA	Faza:
Sef proiect: arh. Miron SUTEU	Tитуl proiect:	P.U.Z. - ZONA MIXTA: SPATII COMERCIALE, SERVICII, BIROURI, DEPOZITARE SI INDUSTRIE NEPOLUANTA	P.U.Z. ETAPA INFORMARE
Coordonator R.U.R.: urb. Carmen FALNITA	Scara:	1:1250, 1:2.78	Nr. pr.:
Proiectat si desenas:	Data:	10/2021	U.05