


# ÎNCADRARE GEOPORTAL ANCPI

SC 1:10000

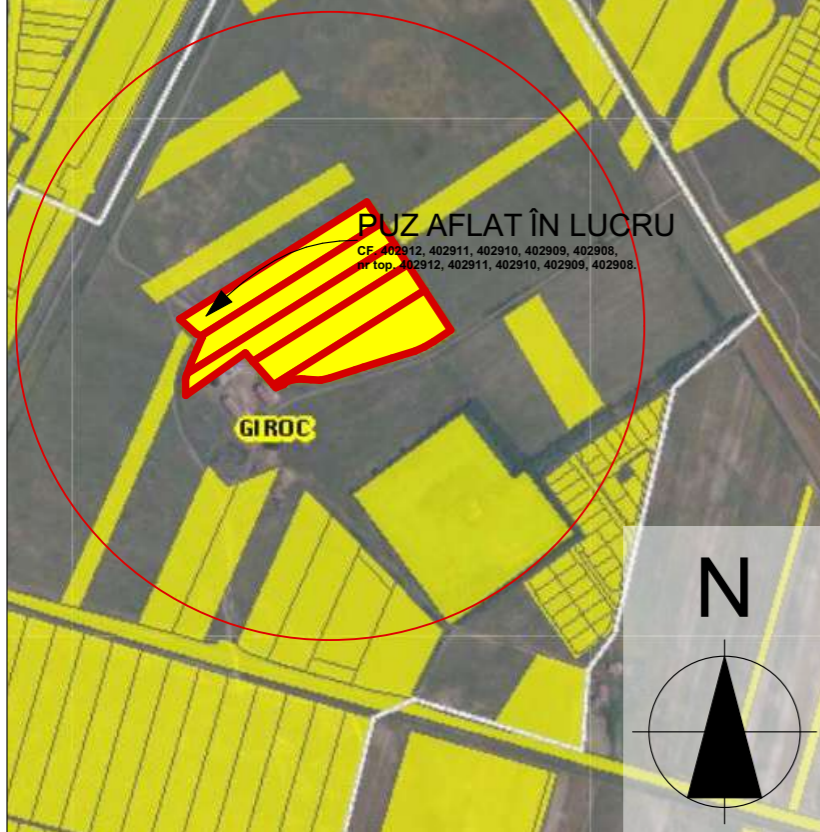


# ÎNCADRARE ÎN GOOGLE MAPS

SC 1:10000




# ÎNCADRARE ÎN PLAN CADASTRAL

SC 1:5000

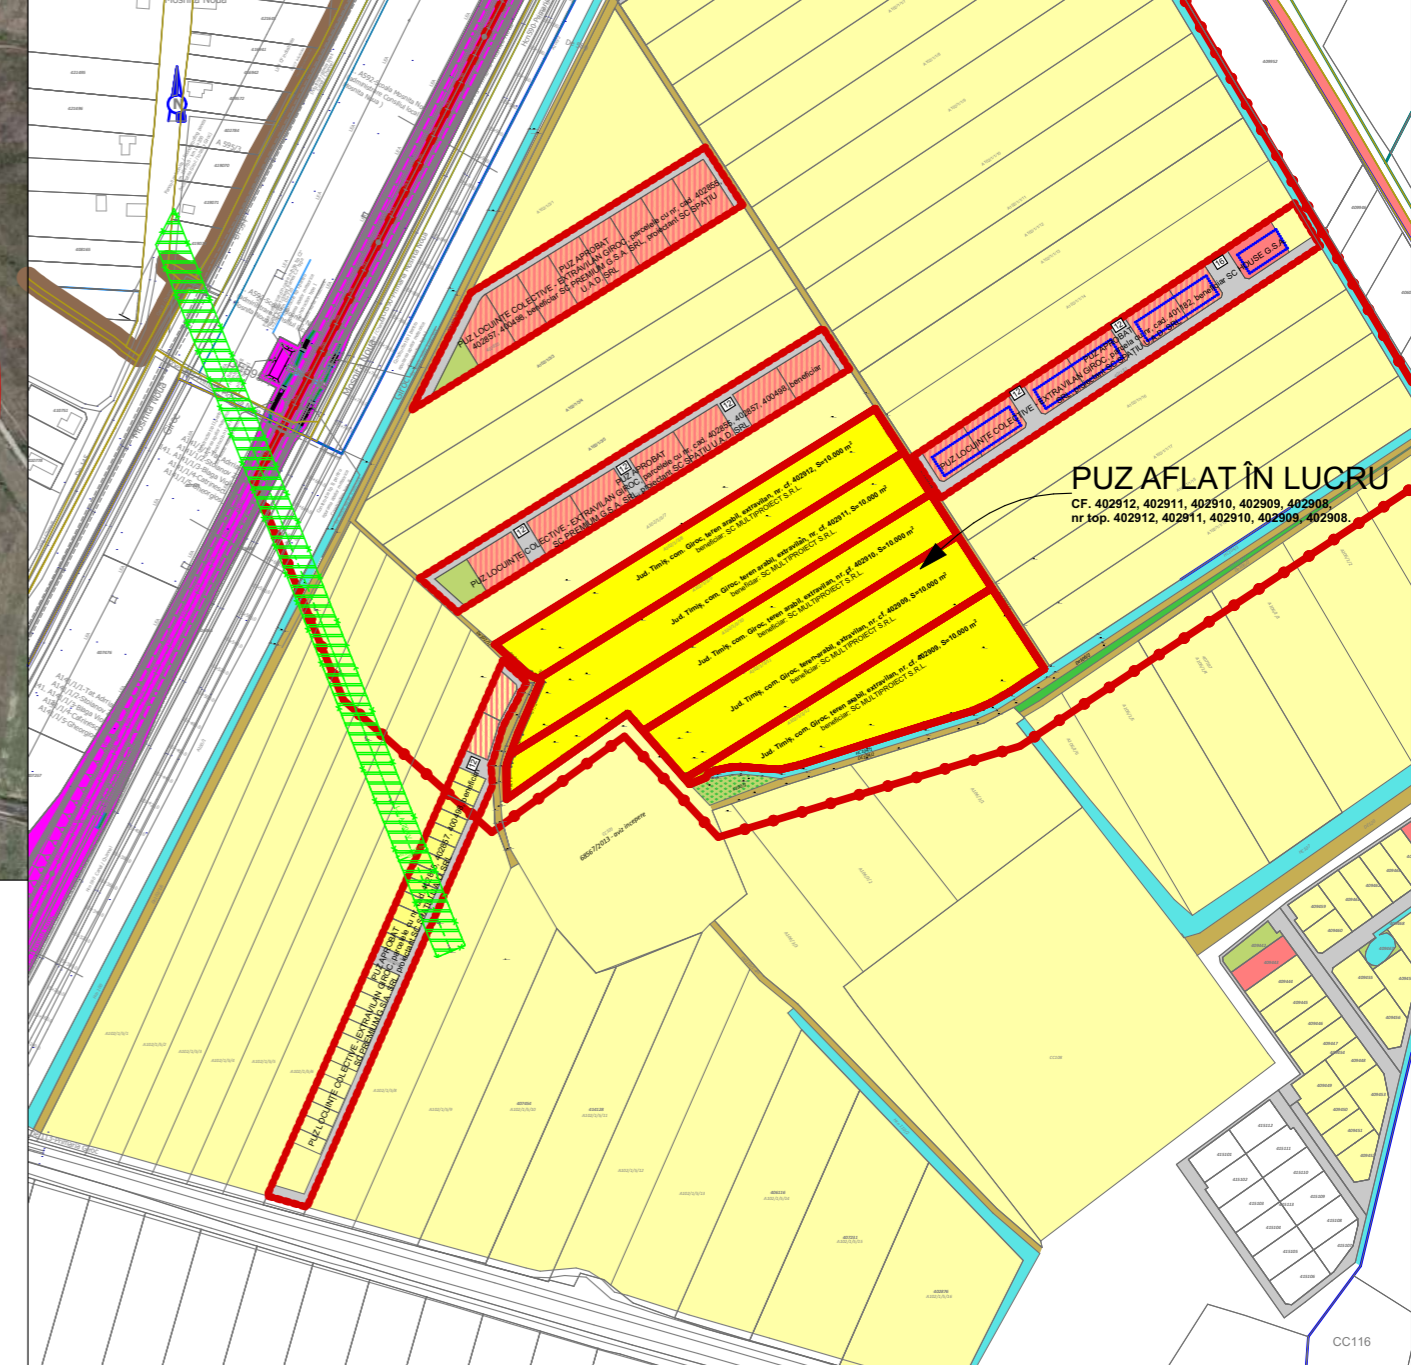

# ÎNCADRARE ÎN PUG APROBAT

SC 1:20000

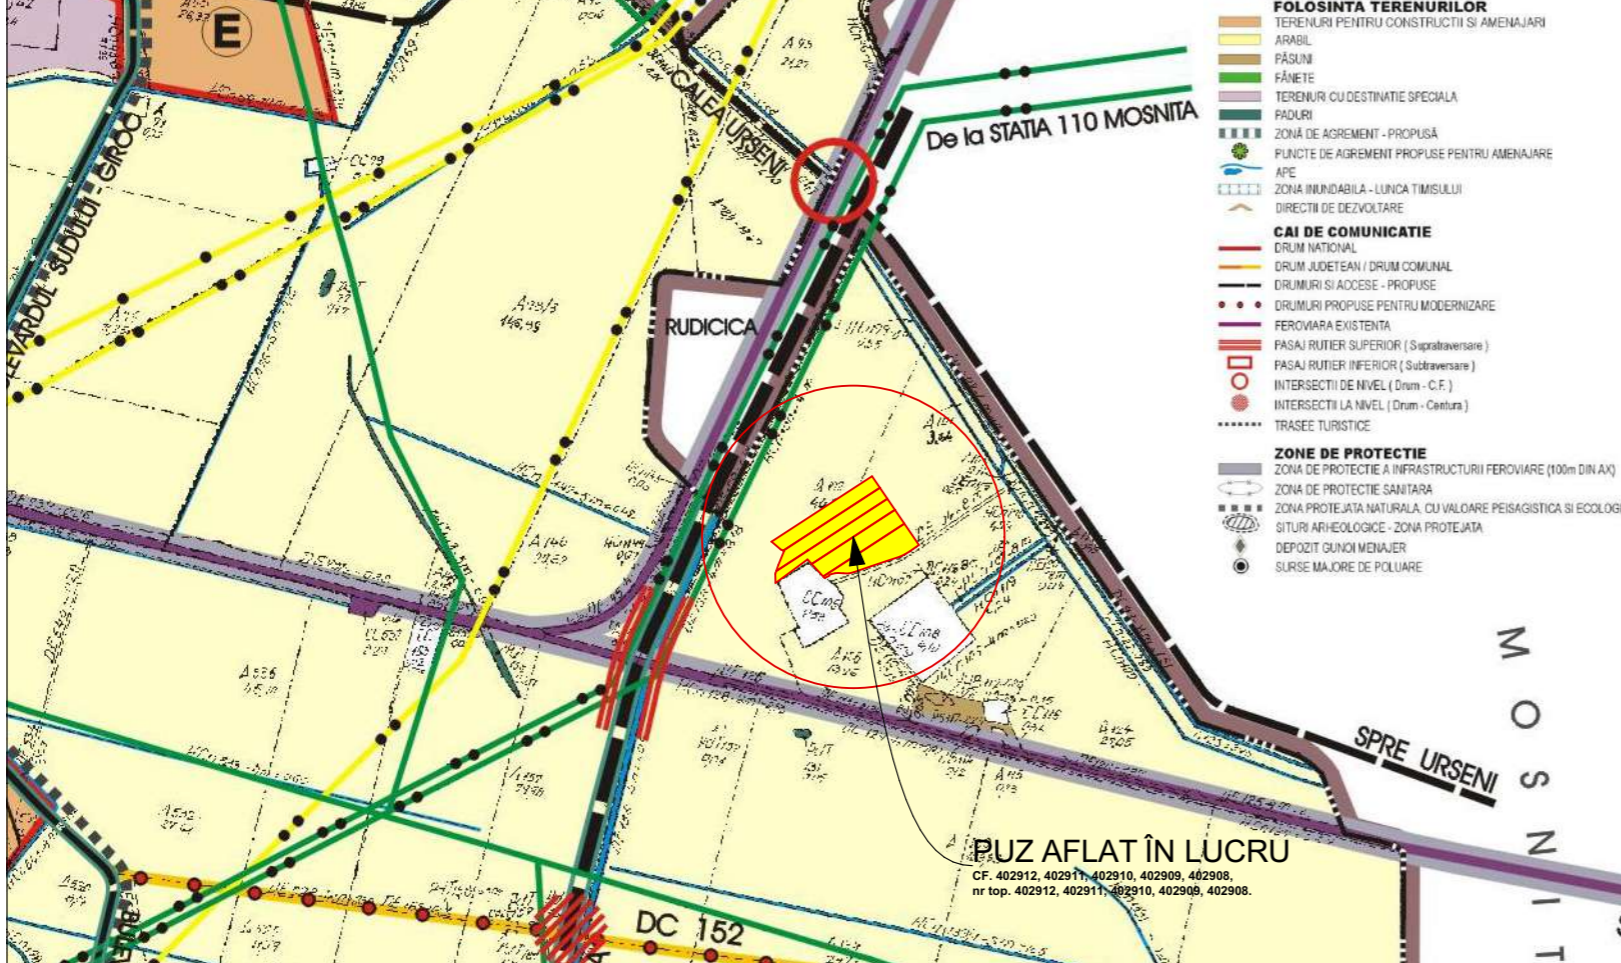

- LEGENDA**
- LIMITE**
    - LIMITA TERITORIULUI ADMINISTRATIV AL UNITĂȚII TERRITORIALE DE BAZĂ
    - LIMITA INTRAVILANULUI PROPUS
  - FOLOSINȚA TERENURILOR**
    - TERENURI PENTRU CONSTRUCȚII ȘI AMENAJĂRI
    - ARABIL
    - PĂȘUNI
    - FĂNEȚE
    - TERENURI CU DESTINAȚIE SPECIALĂ
    - PĂDURI
    - ZONĂ DE ACREMENT - PROPUȘĂ
    - PUNCTE DE ACREMENT PROPUSE PENTRU AMENAJARE
    - APE
    - ZONĂ INUNDABILĂ - LUNCA TIMSULUI DIRECTII DE DEZVOLTARE
  - CAI DE COMUNICATIE**
    - DRUM NAȚIONAL
    - DRUM JUDEȚEAN / DRUM COMUNAL
    - DRUMURI ȘI ACCESE - PROPUSE
    - DRUMURI PROPUSE PENTRU MODERNIZARE
    - FEROVIA REXISTENTĂ
    - PASAJ RUTIER SUPERIOR (Supraelevare)
    - PASAJ RUTIER INFERIOR (Subelevare)
    - INTERSECȚII DE NIVEL (Drum - C.F.)
    - INTERSECȚII LA NIVEL (Drum - Centura)
    - TRASEE TURISTICE
  - ZONE DE PROTECTIE**
    - ZONĂ DE PROTECTIE A INFRASTRUCTURII FEROVIARE (100m DIN AX)
    - ZONĂ DE PROTECTIE SANITĂRĂ
    - ZONĂ PROTEJATĂ NATURALĂ, CU VALOARE PEISAGISTICĂ ȘI ECOLOGICĂ
    - SITURI ARHEOLOGICE - ZONĂ PROTEJATĂ
    - DEPOZIT GUNOIER MENAJER
    - SURSE MAJORE DE POLUARE

## P.U.Z. - DEZVOLTARE ZONĂ REZIDENȚIALĂ CU FUNCȚIUNI COMPLEMENTARE, DOTĂRI ȘI SERVICII PUBLICE

COM. GIROC, SAT GIROC, CF. 402912, 402911, 402910, 402909, 402908;  
NR.CAD. 402912, 402911, 402910, 402909, 402908; S<sub>TEREN</sub>=50.000mp.

**S.C. MULTIPROIECT S.R.L.**  
**ÎNCADRAREA ÎN TERITORIU**

EXPERT VERIFICATOR /	NUME	SEMNĂTURA	CERINȚĂ	REFERAT / EXPERTIZĂ NR. / DATA
	<b>DE URBAN FACTORY S.R.L.</b>			Beneficiar: <b>S.C. MULTIPROIECT S.R.L.</b>
	C.I.F. 42326240, Dumbravita, str. Al.Macedon, nr.5, ap. 1, pct de lucru: Timisoara, str. Aristide Demetriade, nr.1/3, et.3, cam.43 tel.0740074979, deurbanfactory@gmail.com			Adresa amplasament: <b>COM. GIROC, SAT GIROC, CF. 402912, 402911, 402910, 402909, 402908; NR.CAD. 402912, 402911, 402910, 402909, 402908; S<sub>TEREN</sub>=50.000mp.</b>
PROIECTAT	arh. DUMITRELE Elena-Emilia		Scara: 1:20000 1:10000 1:5000	Proiect nr. 19/2020
DESENAT	arh. BUDAU Robert		Data: MAI. 2022	Titlul proiectului <b>P.U.Z. - DEZVOLTARE ZONĂ REZIDENȚIALĂ CU FUNCȚIUNI COMPLEMENTARE, DOTĂRI ȘI SERVICII PUBLICE</b>
				Titlul planșei <b>ÎNCADRAREA ÎN TERITORIU</b>
				Planșa nr. 00