P.U.Z. DEZVOLTARE CIMITIR CU FUNCȚIUNI ANEXE ȘI ZONA SERVICII COMPATIBILE SITUATIA EXISTENTA

JUD. TIMIȘ, extravilan GIROC, CF402263, CF 402262, Beneficiar PAROHIA ORTODOXA ROMANA CHISODA, CIF:6553735

N

LEGENDA P.U.Z.

LIMITE

- *LIMITA ZONA STUDIATA*
- *LIMITA PARCELE PROPUSE A FI INTRODUSE IN INTRAVILAN*
- *LIMITE CADASTRALE PARCELE VECINE*
- *LIMITA INTRAVILAN GIROC*

FOLOSINTA TERENURILOR

- *TEREN - PASUNE- PARCELA AFERENTA PUZ*
- *TEREN PASUNE*
- *TEREN ARABIL PROPRIETATE PRIVATA*
- *PUZ-uri LOCUINTE COLECTIVE APROBATE*
- *PUZ-uri LOCUINTE INDIVITUALE APROBATE*
- *TEREN CU DESTINATIE SPECIALA - Unitate Militara*

CAI DE COMUNICATIE

- *DRUMURI DE PAMANT EXISTENTE*
- *TERENURI INTABULATE IN CF CA DRUMURI*

CF 402263

Nr. Pct.	X [m]	Y [m]
1	475454.756	206332.699
2	475322.829	206705.763
3	475285.585	206694.026
4	475417.387	206321.313
5	475421.175	206322.531
6	475450.832	206331.768

CF 402262

Nr. Pct.	X [m]	Y [m]
3	475285.585	206694.026
7	475078.925	206628.896
8	475206.857	206267.130
9	475211.005	206268.974
10	475215.842	206269.511
11	475244.536	206272.695
12	475252.048	206273.727
13	475250.980	206285.327
14	475253.282	206287.999
15	475303.372	206298.270
16	475360.735	206310.033
17	475393.468	206316.505
18	475413.664	206320.115
4	475417.387	206321.313

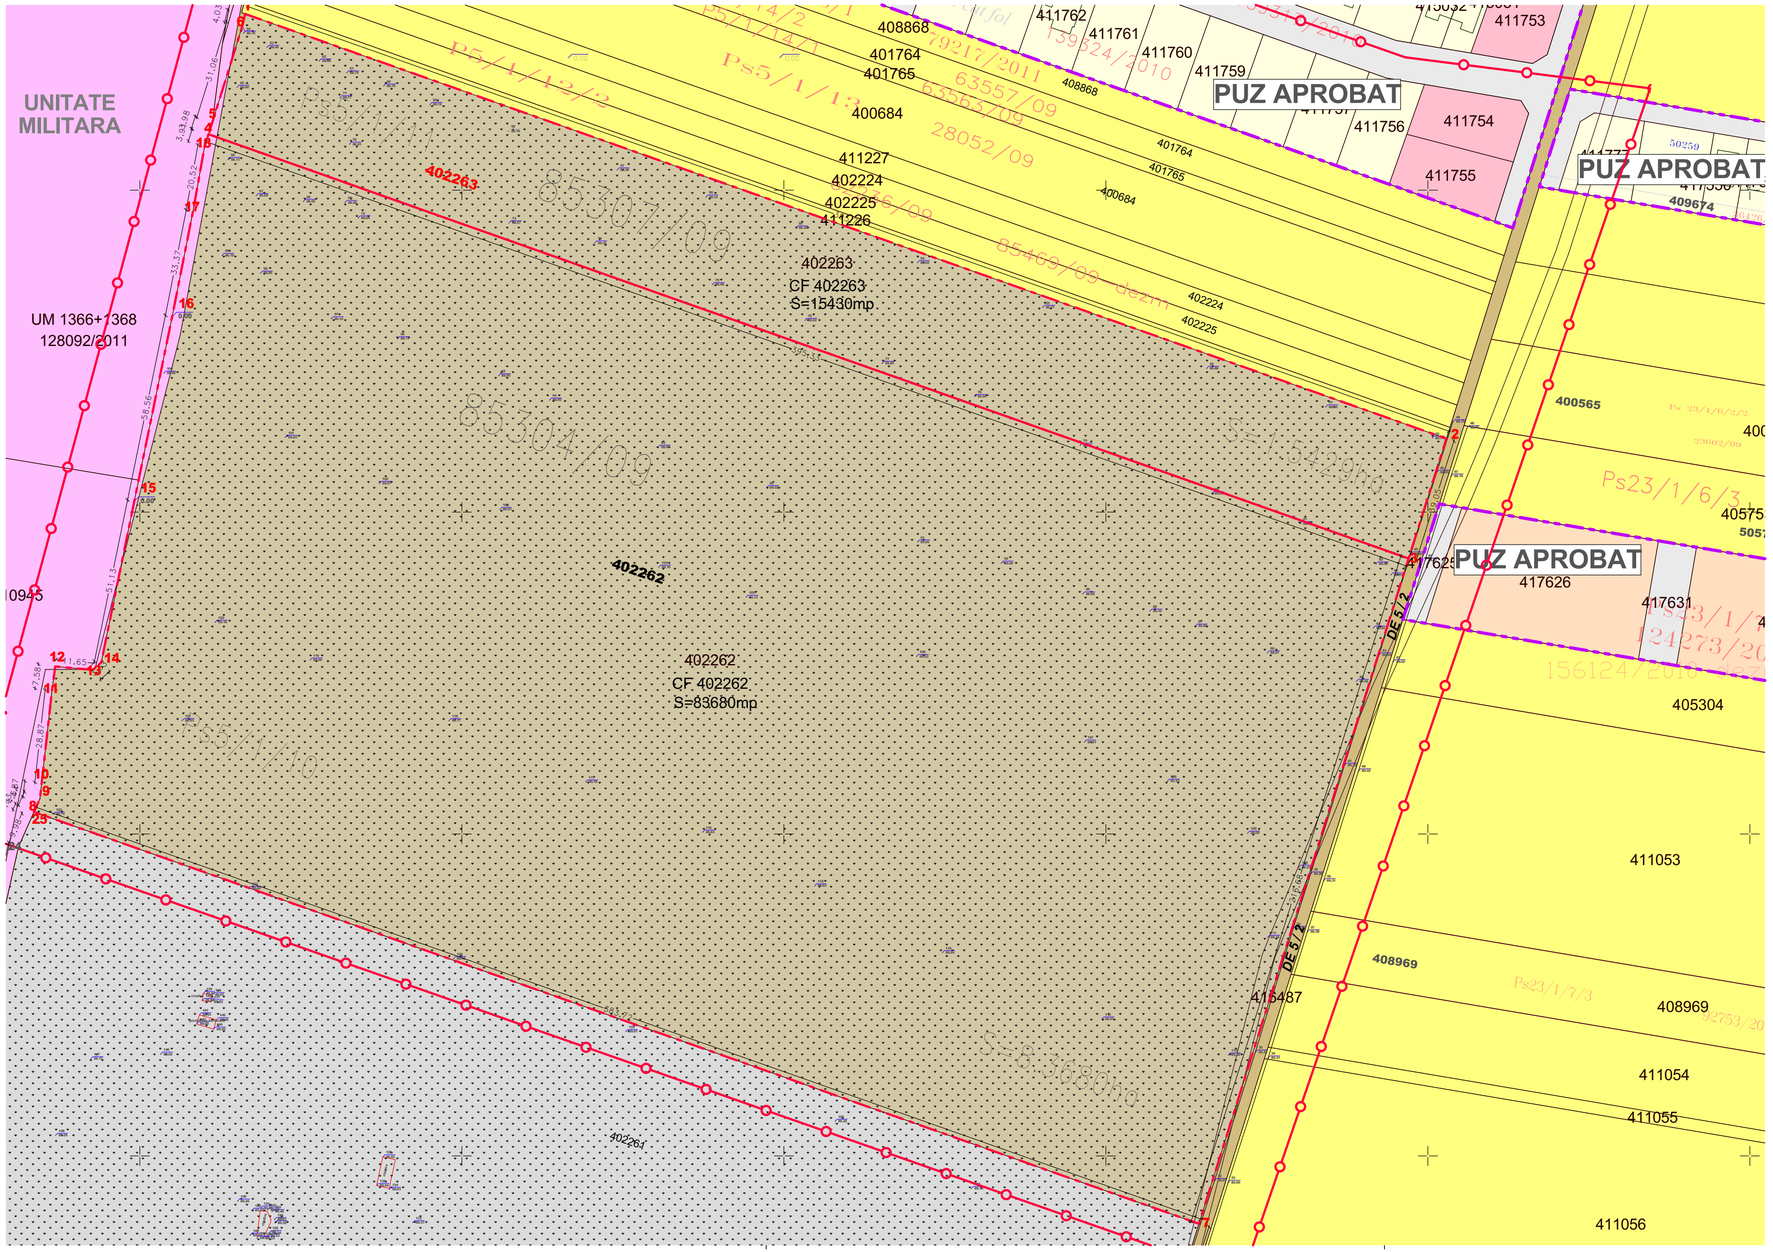

PROIECTANT GENERAL SI DE ARHITECTURA:

DAN ANDREI TONCA BIROU DE ARHITECTURĂ

Str. Letea nr. 24, SAD 1, TIMISOARA, RO
CUI 43969570
EUROONRC J35/1243/2021
e-mail: office.tonca@gmail.com
skype: dan.andrei.tonca

PROIECTANT DE SPECIALITATE:

GHERASE ECATERINA LOREDANA BIROU INDIVIDUAL DE ARHITECTURA

C.I.F. 37122422, Sânmihaiu Român 529A jud.Timiș, tel: 0727 848 355
loredanagherase@gmail.com

DENUMIRE PROIECT:
PLAN URBANISTIC ZONAL - DEZVOLTARE CIMITIR CU FUNCȚIUNI ANEXE ȘI ZONA SERVICII COMPATIBILE

AMPLASAMENT:
extravilan GIROC, CF402263 CF402262

BENEFICIAR:
PAROHIA ORTODOXĂ ROMÂNĂ CHIȘODA

SEF DE PROIECT:
ARH. DAN ANDREI TONCA

PROIECTAT URBANISM:
ARH.GHERASE E. LOREDANA

DESENAT:
ARH.GHERASE E. LOREDANA

VERIFICATOR/ EXPERT:
-

VERIFICATOR/ EXPERT:
-

VERIFICATOR/ EXPERT:
-

Orice neclaritate sau discrepanță din documentația de proiectare, va fi sesizată proiectantului general în vederea soluționării, înainte de începerea lucrărilor. În cazul în care apar neconcordanțe între specialități, acestea vor fi de asemenea sesizate proiectantului general, în vederea soluționării, înainte de începerea lucrărilor.

Nu pot fi admise modificări de orice natură a soluțiilor cuprinse în proiect privind calitatea și sortimentația materialelor sau altele fără acceptul proiectantului general. Acestea odată realizate, îl exonerează pe proiectant de orice responsabilitate.

Prezentul proiect reprezinta proprietatea intelectuala a Dan Andrei Tonca Birou de Arhitectura. Acesta poate fi folosit doar pentru aceasta lucrare iar orice reproducere partiala sau totala poate fi facuta doar cu acordul prealabil al Proiectantului.

PROIECT NR.: 021/2023

FAZA: PUZ

DENUMIRE PLANSA:
SITUATIA EXISTENTA

SCARA: 1:1000

NR. PLANSA: A-01

DATA: 07.2023