

COMUNA GIROC, ARHITECTUL SEF

Data anuntului: 08.02.2023

CONSULTAREA ASUPRA PROPUNERILOR PLAN URBANISTIC ZONAL

Denumire:


PLAN URBANISTIC ZONAL - ZONA REZIDENTIALA CU FUNCTIUNI COMPLEMENTARE

Amplasament:

extravilan Giroc,
CF nr 416796, jud Timis

Initiator:

Raicea Cristina-Elena
Tanasin Branislav

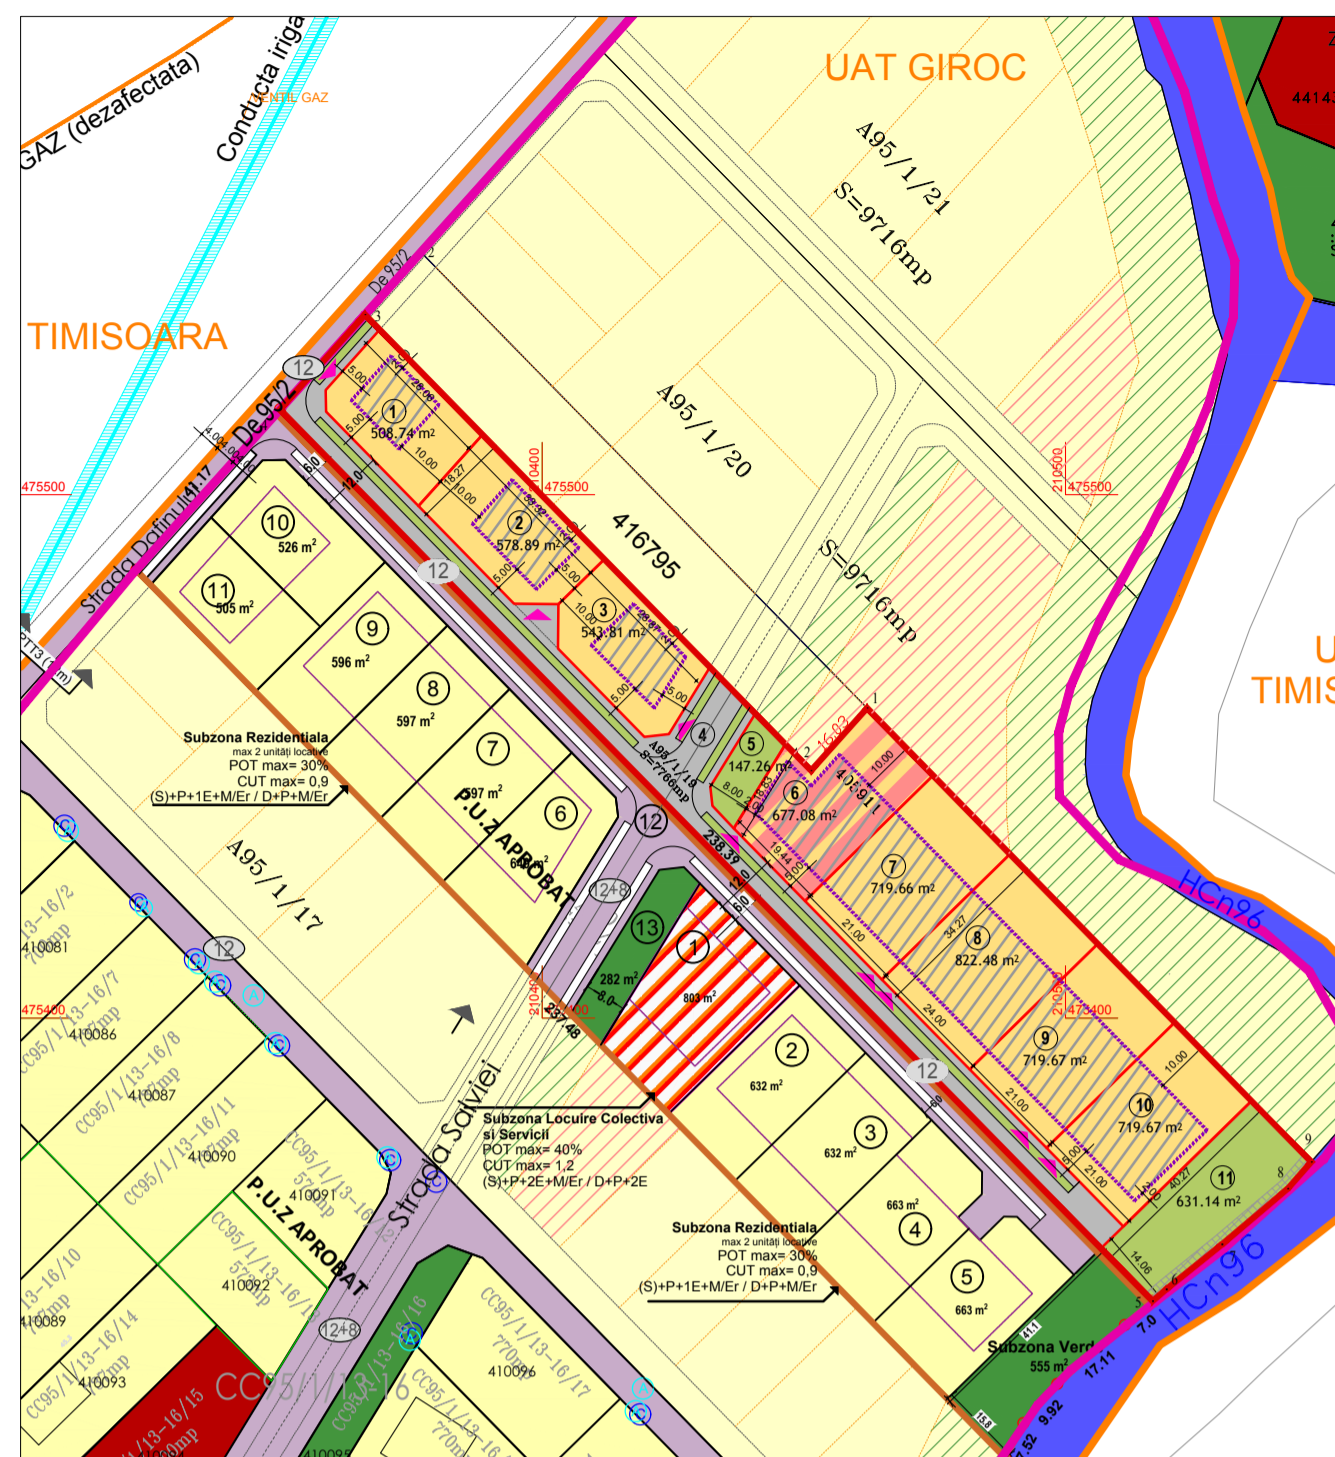

REGLEMENTARI URBANISTICE

Elaborator:

B.I.A. MURDUNESCU LUDOVIC I.

Timisoara, Blvd. Eroilor de la Tisa, nr 30-40, ap 54

Tel: 0256493102

PUBLICUL ESTE INVITAT SA TRANSMITA OBSERVATII

asupra documentelor expuse/ disponibile la sediul Primariei
Comunei Giroc str Semenik, nr 54, in perioada:
08.02.2023-04.03.2023

PUBLICUL ESTE INVITAT SA PARTICIPE LA:

- Intalnirea cu proiectantul in data de 02.03.2023, intre orele 14.00-15.00, la sediul Primariei Comunei Giroc
- consultarea documentatiei conform programului cu publicul la sediul Primariei Comunei Giroc, str Semenik, nr 54 sau pe site-ul www.giroc.ro

Raspunsul la observatiile transmise va fi in scris, la cerere si poate fi consultat la sediul Primariei Comunei Giroc.

Persoana responsabila cu informarea si consultarea publicului:
Arhitect Sef Comuna Giroc, adresa: Comuna Giroc, str Semenik,
nr 54.

Tel: 0256 395798, e-mail: urbanism@giroc.ro