


P.U.D. - CONSTRUIRE 5 CASE INSIRUIE P+1E/M CU S.A.D. SI REALIZARE BRANSAMENTE LA UTILITATI

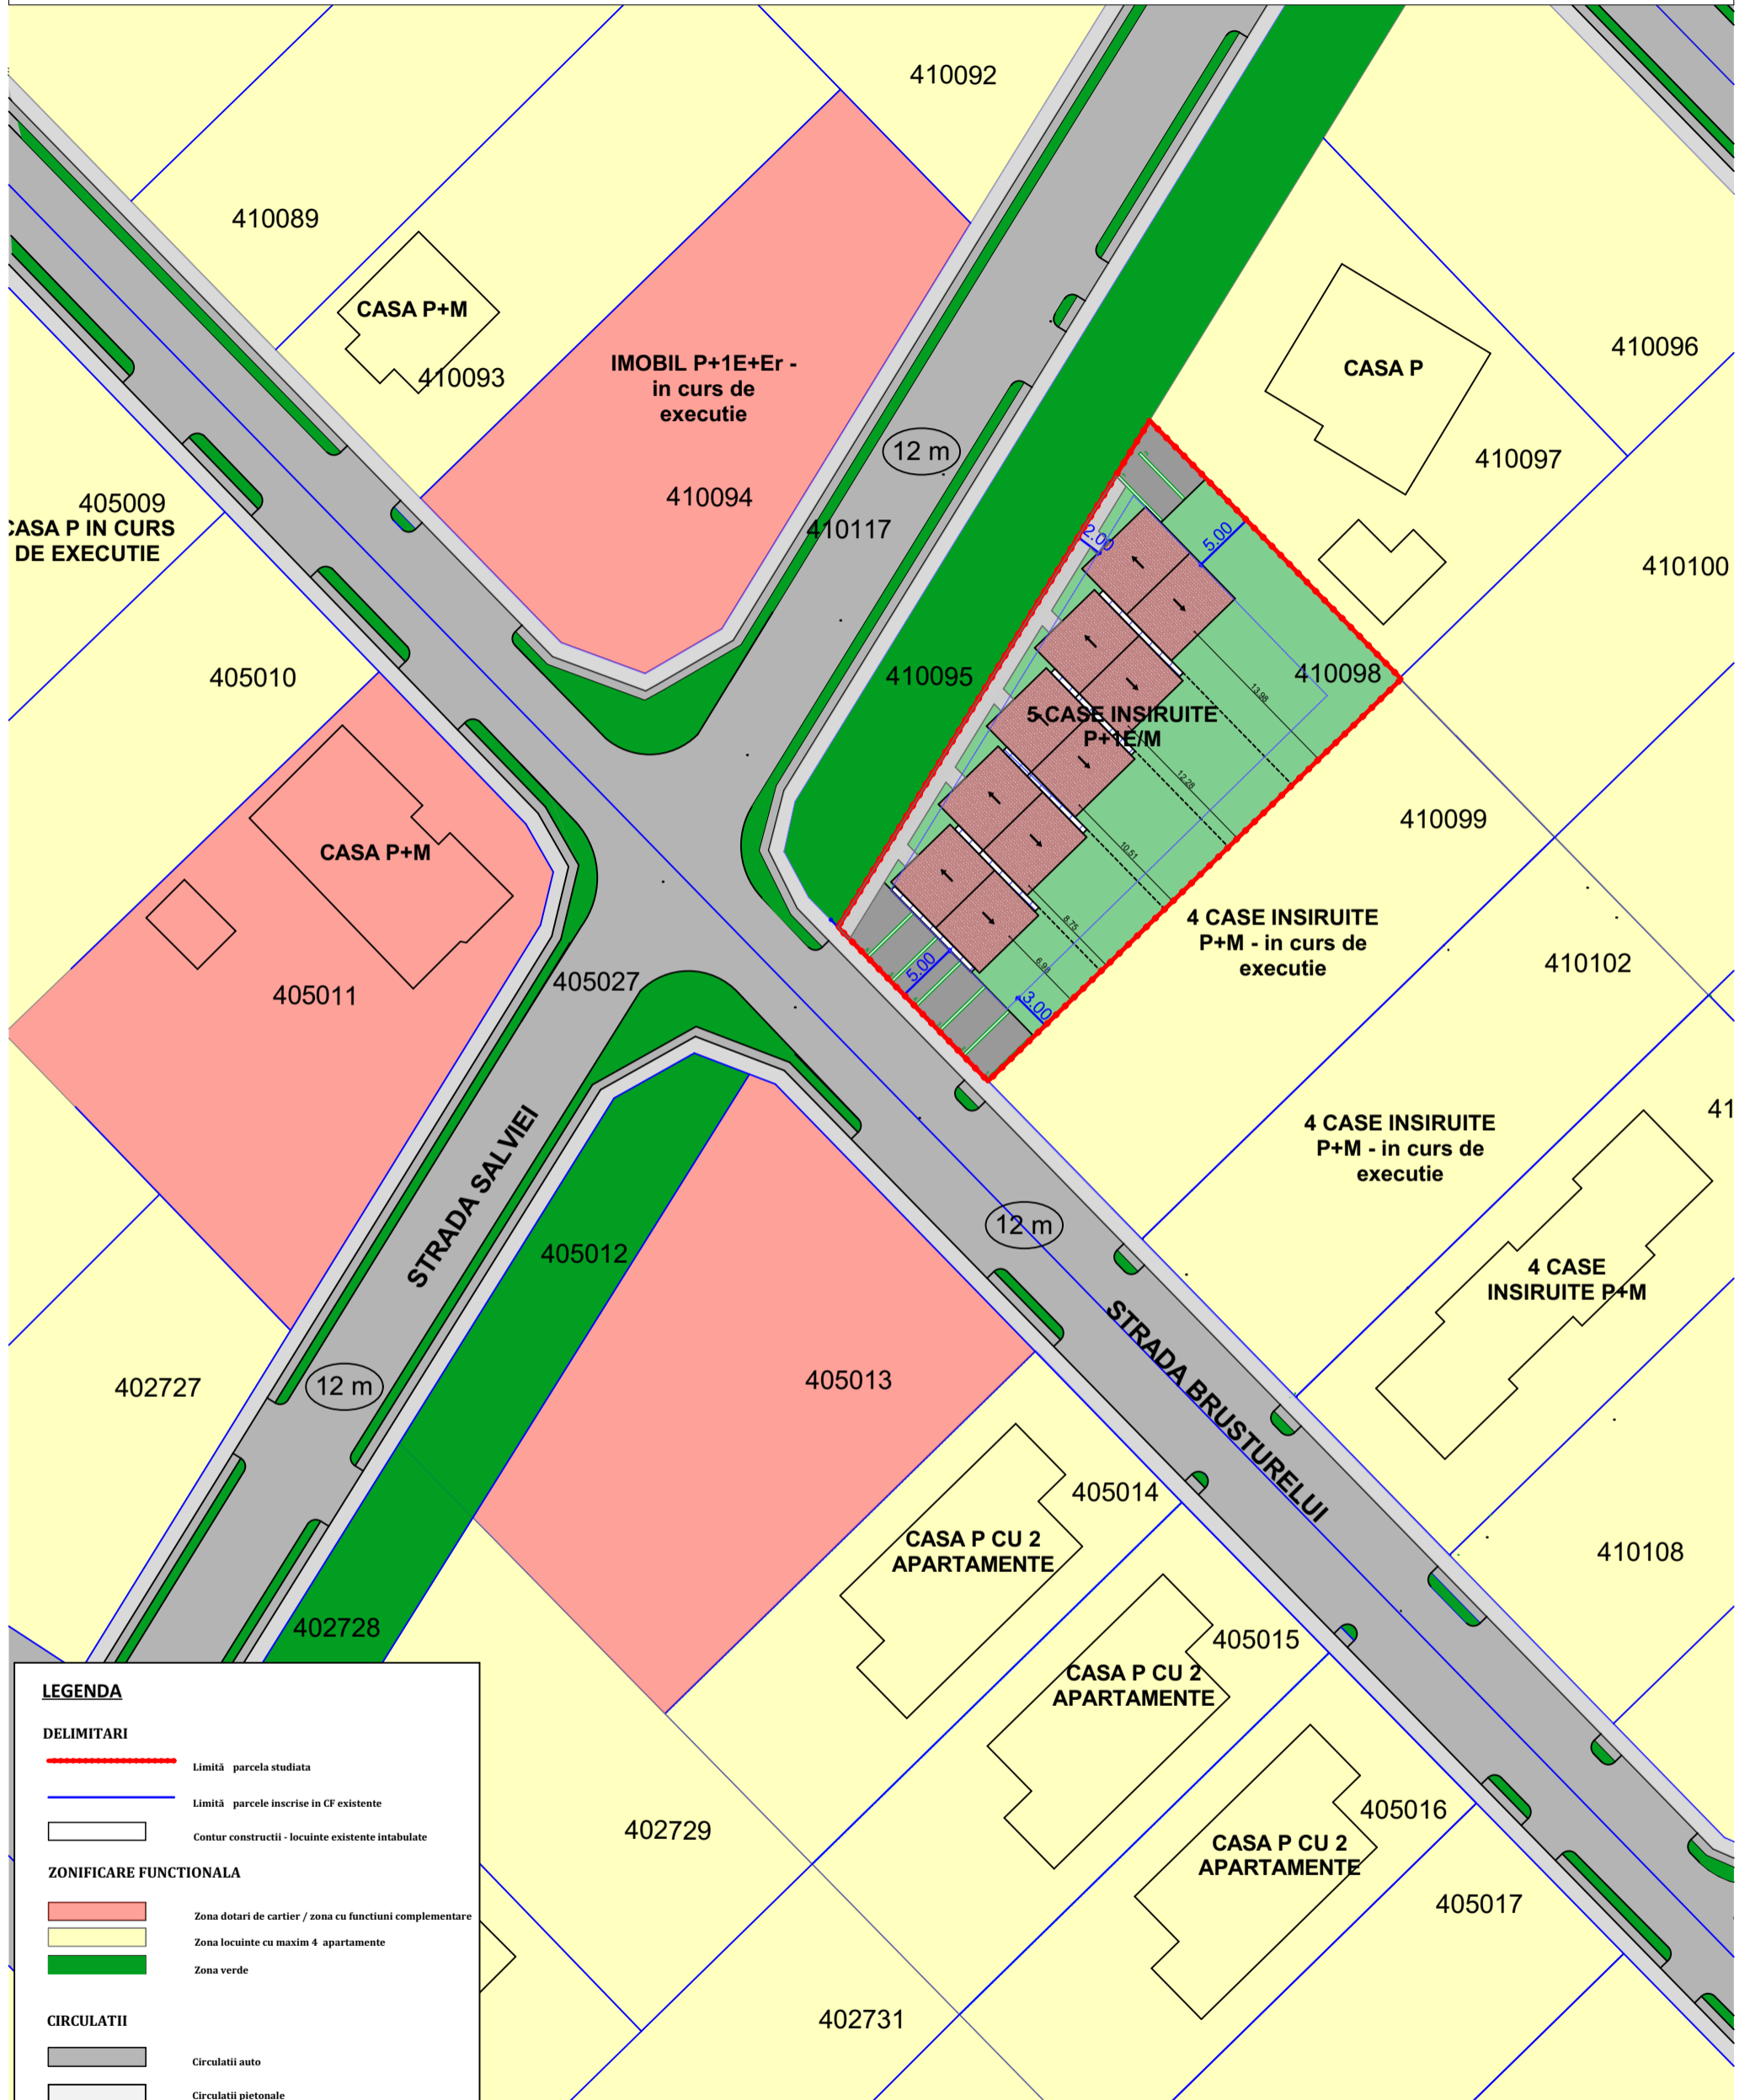

LEGENDA	
DELIMITARI	
	Limită parcela studiată
	Limită parcele înscrise în CF existente
	Contur construcții - locuințe existente intabulate
ZONIFICARE FUNCTIONALA	
	Zona dotari de cartier / zona cu funcțiuni complementare
	Zona locuințe cu maxim 4 apartamente
	Zona verde
CIRCULATII	
	Circulații auto
	Circulații pietonale
MOBILARE	
	Parcaje
	Circulații pietonale pe parcela
	Spatiu verde pe parcela

<p>S.C. 2A STUDIO DE IDEI S.R.L. Dumbravita, Str. Arinului, nr. 20, cam.1 tel./fax.: 0722493435 / 0727155316 studio_2a@yahoo.com J 35/1383/2018, C.U.I. 39236059</p>	Bene iclar: S.C. ADOR S.R.L.	Nr. proiect: 100/2022
	Amplasament proiect: Com. Giroc, str. Brusturelui, CF 410098	Faza: P.U.D.
Sef proiect: arh. LUCIA PFAFF Proiectat: arh. BALA OANA RUXANDRA Desenat: arh. BALA OANA RUXANDRA Veri icat: arh. LUCIA PFAFF	Denumire proiect: CONSTRUIRE 5 CASE INSIRUIE P+1E/M CU SAD, AMENAJARE INCINTA, IMPREJMUIRE SI REALIZARE BRANSAMENTE LA UTILITATI Denumire plansa: POSSIBILITATI DE MOBILARE	Plansa numarul: U.06
Scara 1:500 Data Sep. 2023		