


P.U.D. - CONSTRUIRE 5 CASE INSIRUITE P+1E/M CU S.A.D. SI REALIZARE BRANSAMENTE LA UTILITATI

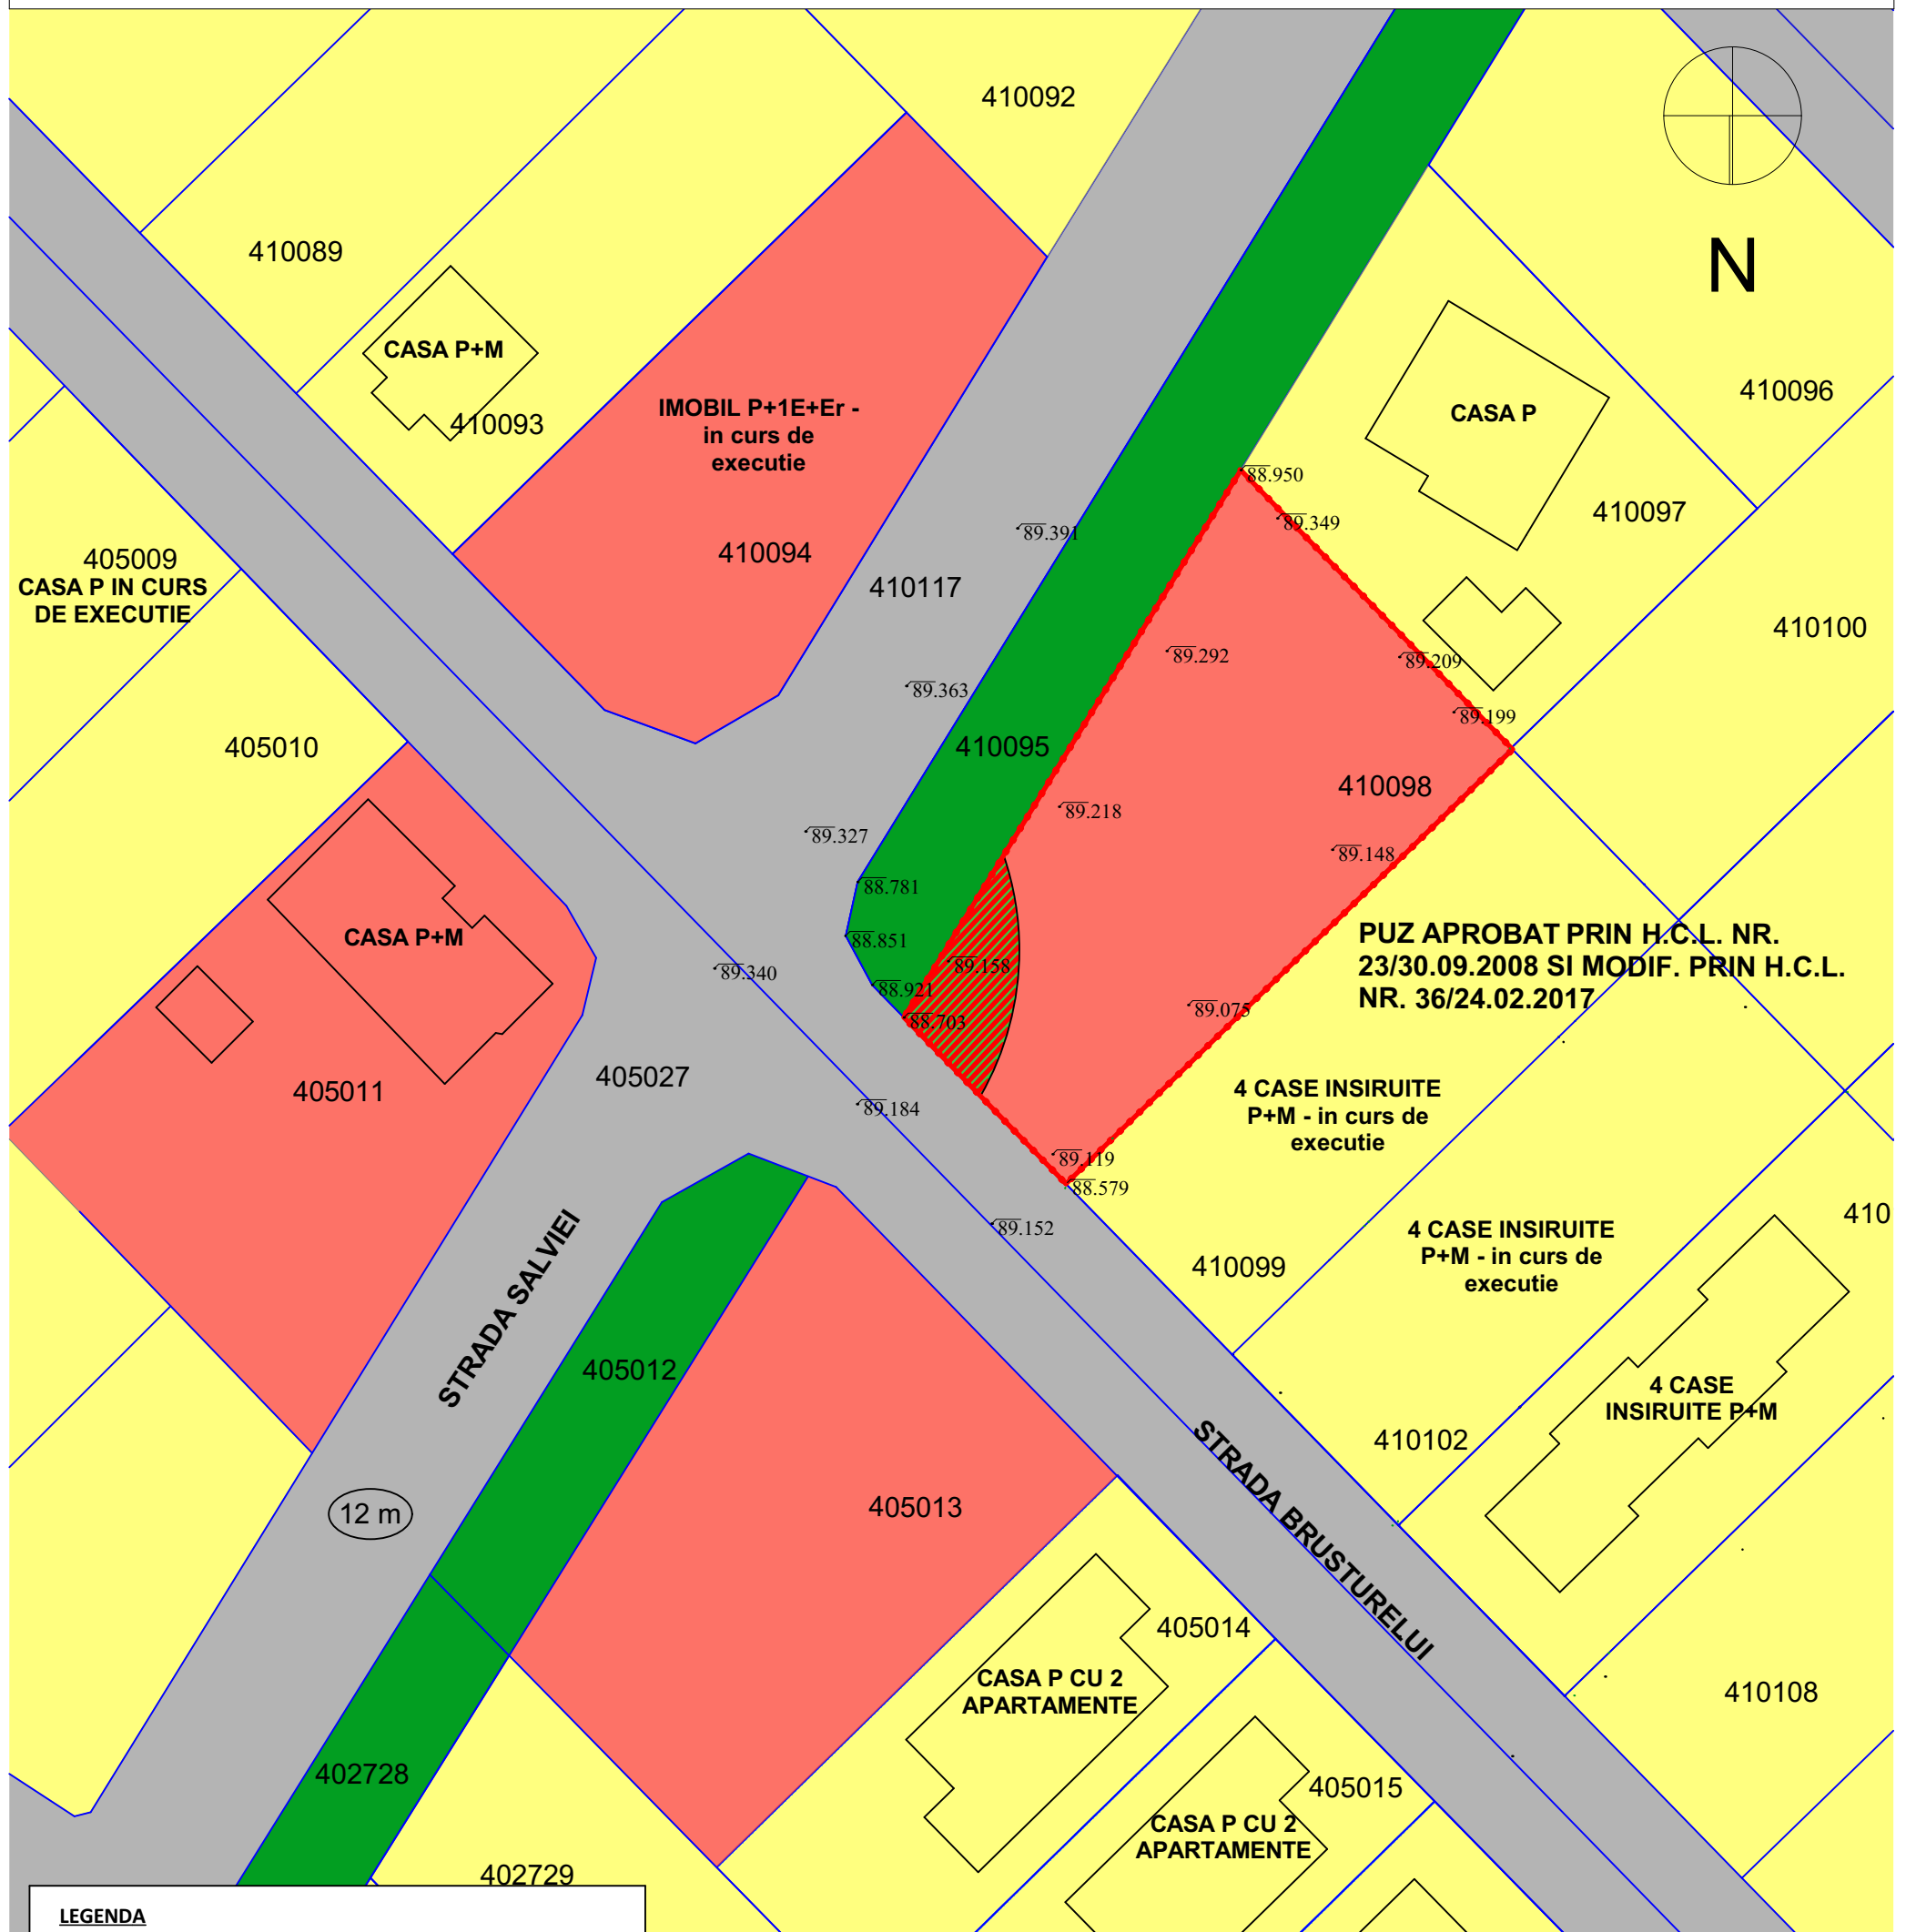

PUZ APROBAT PRIN H.C.L. NR. 23/30.09.2008 SI MODIF. PRIN H.C.L. NR. 36/24.02.2017

LEGENDA

DELIMITARI

- Limită parcela studiată
- Limită parcele înscrise în CF existente
- Contur construcții - locuințe existente intabulate

ZONIFICARE FUNCTIONALA


- Zona dotari de cartier / zona cu funcțiuni complementare
- Zona locuințe cu maxim 4 apartamente
- Zona verde
- Zona verde în CF conform PUZ aprobat

Conform extras CF, suprafața totală de teren de 1023 mp este compusă din 77 mp spațiu verde și 946 mp zonă dotări și servicii.


INVENTAR DE COORDONATE

Nr. Pct.	X [m]	Y [m]
1	475315.882	210362.738
2	475295.647	210382.545
3	475263.976	210350.189
4	475276.037	210338.383

PROFIL STRADAL STR. SALVIEI - CONFORM PUZ APROBAT

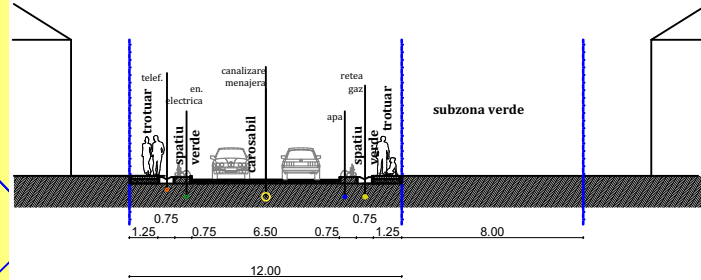

PROFIL STRADAL STR. BRUSTURELUI - CONFORM PUZ APROBAT

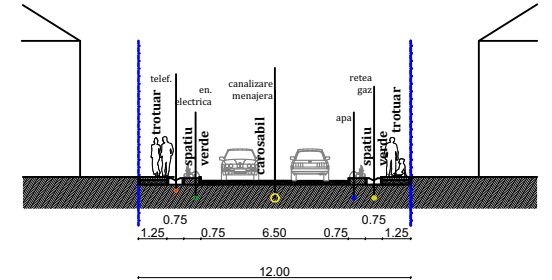

S.C. 2A STUDIO DE IDEI S.R.L.

Dumbravita, Str. Arinului, nr. 20, cam.1
tel./fax.: 0722493435/ 0727155316
studio_2a@yahoo.com
J 35/1383/2018, C.U.I. 39236059

Sef proiect: arh. LUCIA PFAFF
Proiectat: arh. BALA OANA RUXANDRA
Desenat: arh. BALA OANA RUXANDRA
Veri icat: arh. LUCIA PFAFF

Scara 1:500
Data Sep. 2023

Bene icar: S.C. ADOR S.R.L.

Amplasament proiect: Com. Giroc, str. Brusturelui, CF 410098

Denumire proiect: CONSTRUIRE 5 CASE INSIRUITE P+1E/M CU SAD, AMENAJARE INCINTA, IMPREJMUIRE SI REALIZARE BRANSAMENTE LA UTILITATI

Denumire plansa: SITUATIE EXISTENTA

Nr. proiect:

103/2022

Faza :

P.U.D.

Plansa numarul:

U.02