


P.U.D. - CONSTRUIRE 5 CASE INSIRUITE P+1E/M CU S.A.D. SI REALIZARE BRANSAMENTE LA UTILITATI

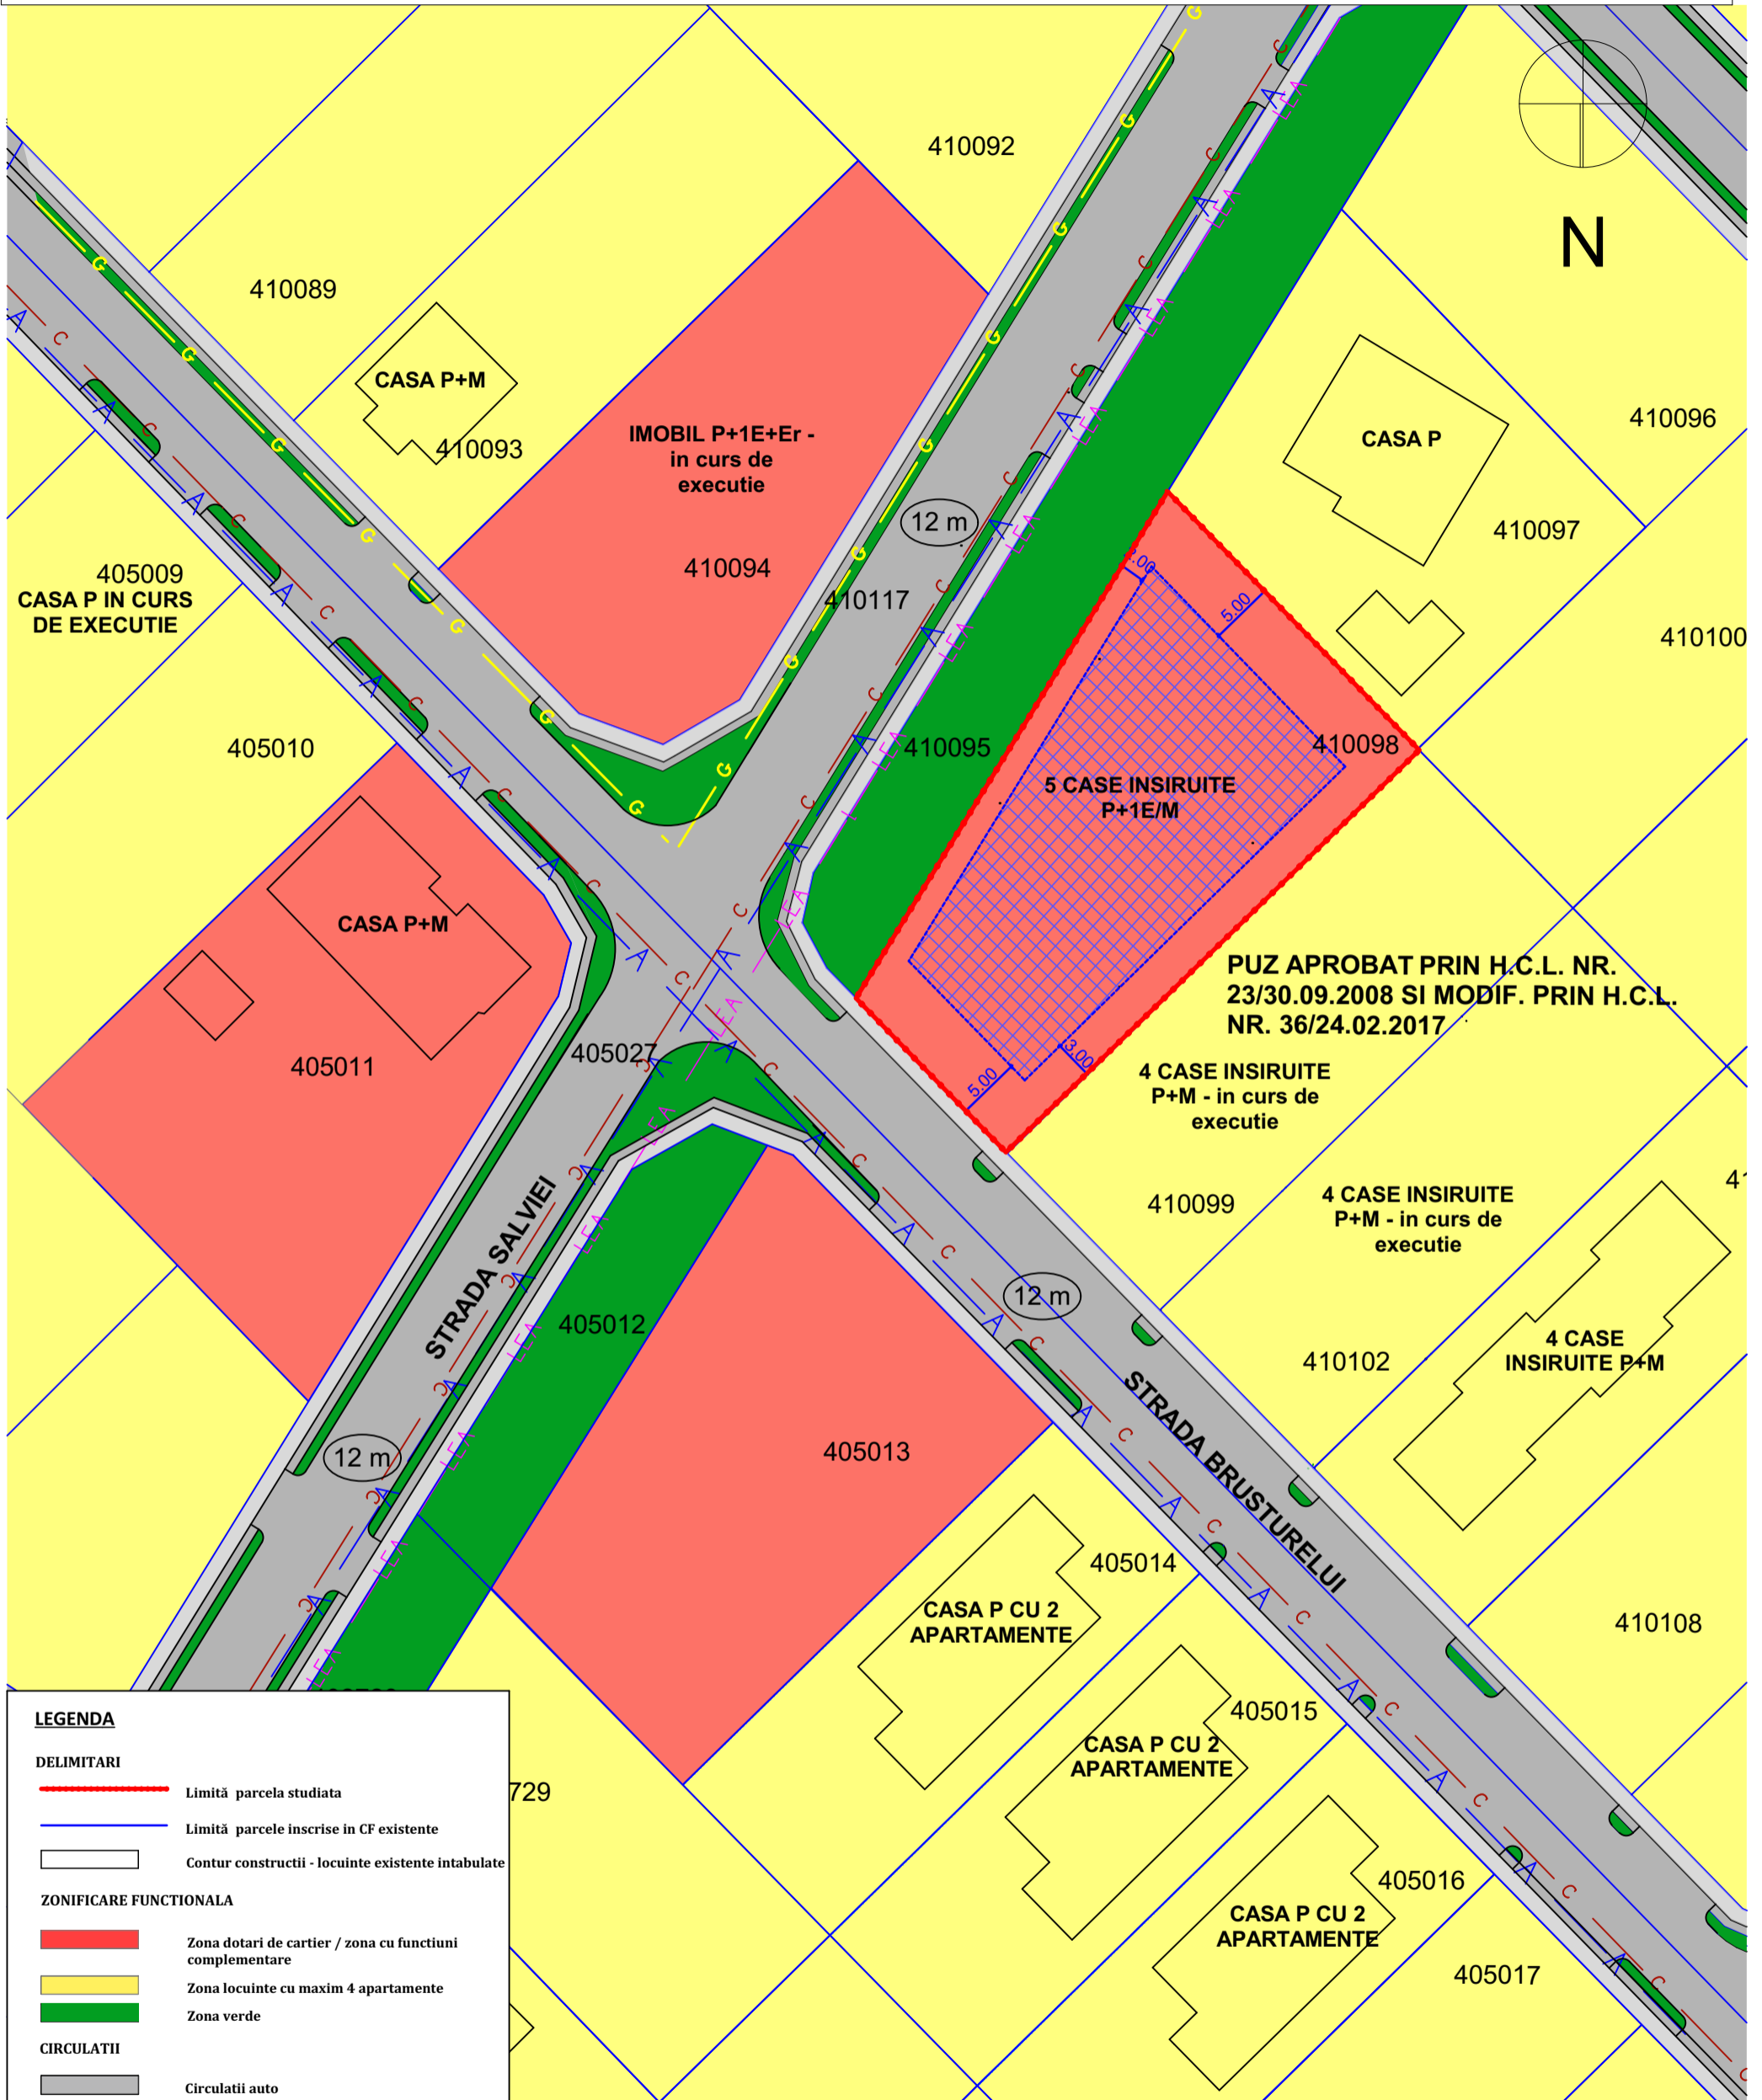

LEGENDA

DELIMITARI

- Limită parcela studiată
- Limită parcele inscrise in CF existente
- Contur constructii - locuinte existente intabulate

ZONIFICARE FUNCTIONALA

- Zona dotari de cartier / zona cu functiuni complementare
- Zona locuinte cu maxim 4 apartamente
- Zona verde

CIRCULATII

- Circulatii auto
- Circulatii pietonale

RETELE EDILITARE

- Retea de gaz existenta
- Retea de apa existenta
- Retea de canalizare existenta
- Retea de energie electrica existenta



S.C. 2A STUDIO DE IDEI S.R.L.

Dumbravita, Str. Arinului, nr. 20, cam.1
tel./fax.: 0722493435/ 0727155316
studio_2a@yahoo.com
J 35/1383/2018, C.U.I. 39236059

Sef proiect:	arh. LUCIA PFAFF
Proiectat:	arh. BALA OANA RUXANDRA
Desenat:	arh. BALA OANA RUXANDRA
Veri icat:	arh. LUCIA PFAFF

Scara	1:500
Data	Sep. 2023

Bene icar: S.C. ADOR S.R.L.

Amplasament proiect:
Com. Giroc, str. Brusturelui, CF 410098

Denumire proiect:
CONSTRUIRE 5 CASE INSIRUITE P+1E/M CU SAD,
AMENAJARE INCINTA, IMPREJMUIRE SI REALIZARE
BRANSAMENTE LA UTILITATI

Denumire plansa:
REGLEMENTARI EDILITARE

Nr. proiect:

103/2022

Faza :

P.U.D.

Plansa numarul:

U.04