


P.U.D. - CONSTRUIRE 5 CASE INSIRUITE P+1E/M CU S.A.D. SI REALIZARE BRANSAMENTE LA UTILITATI

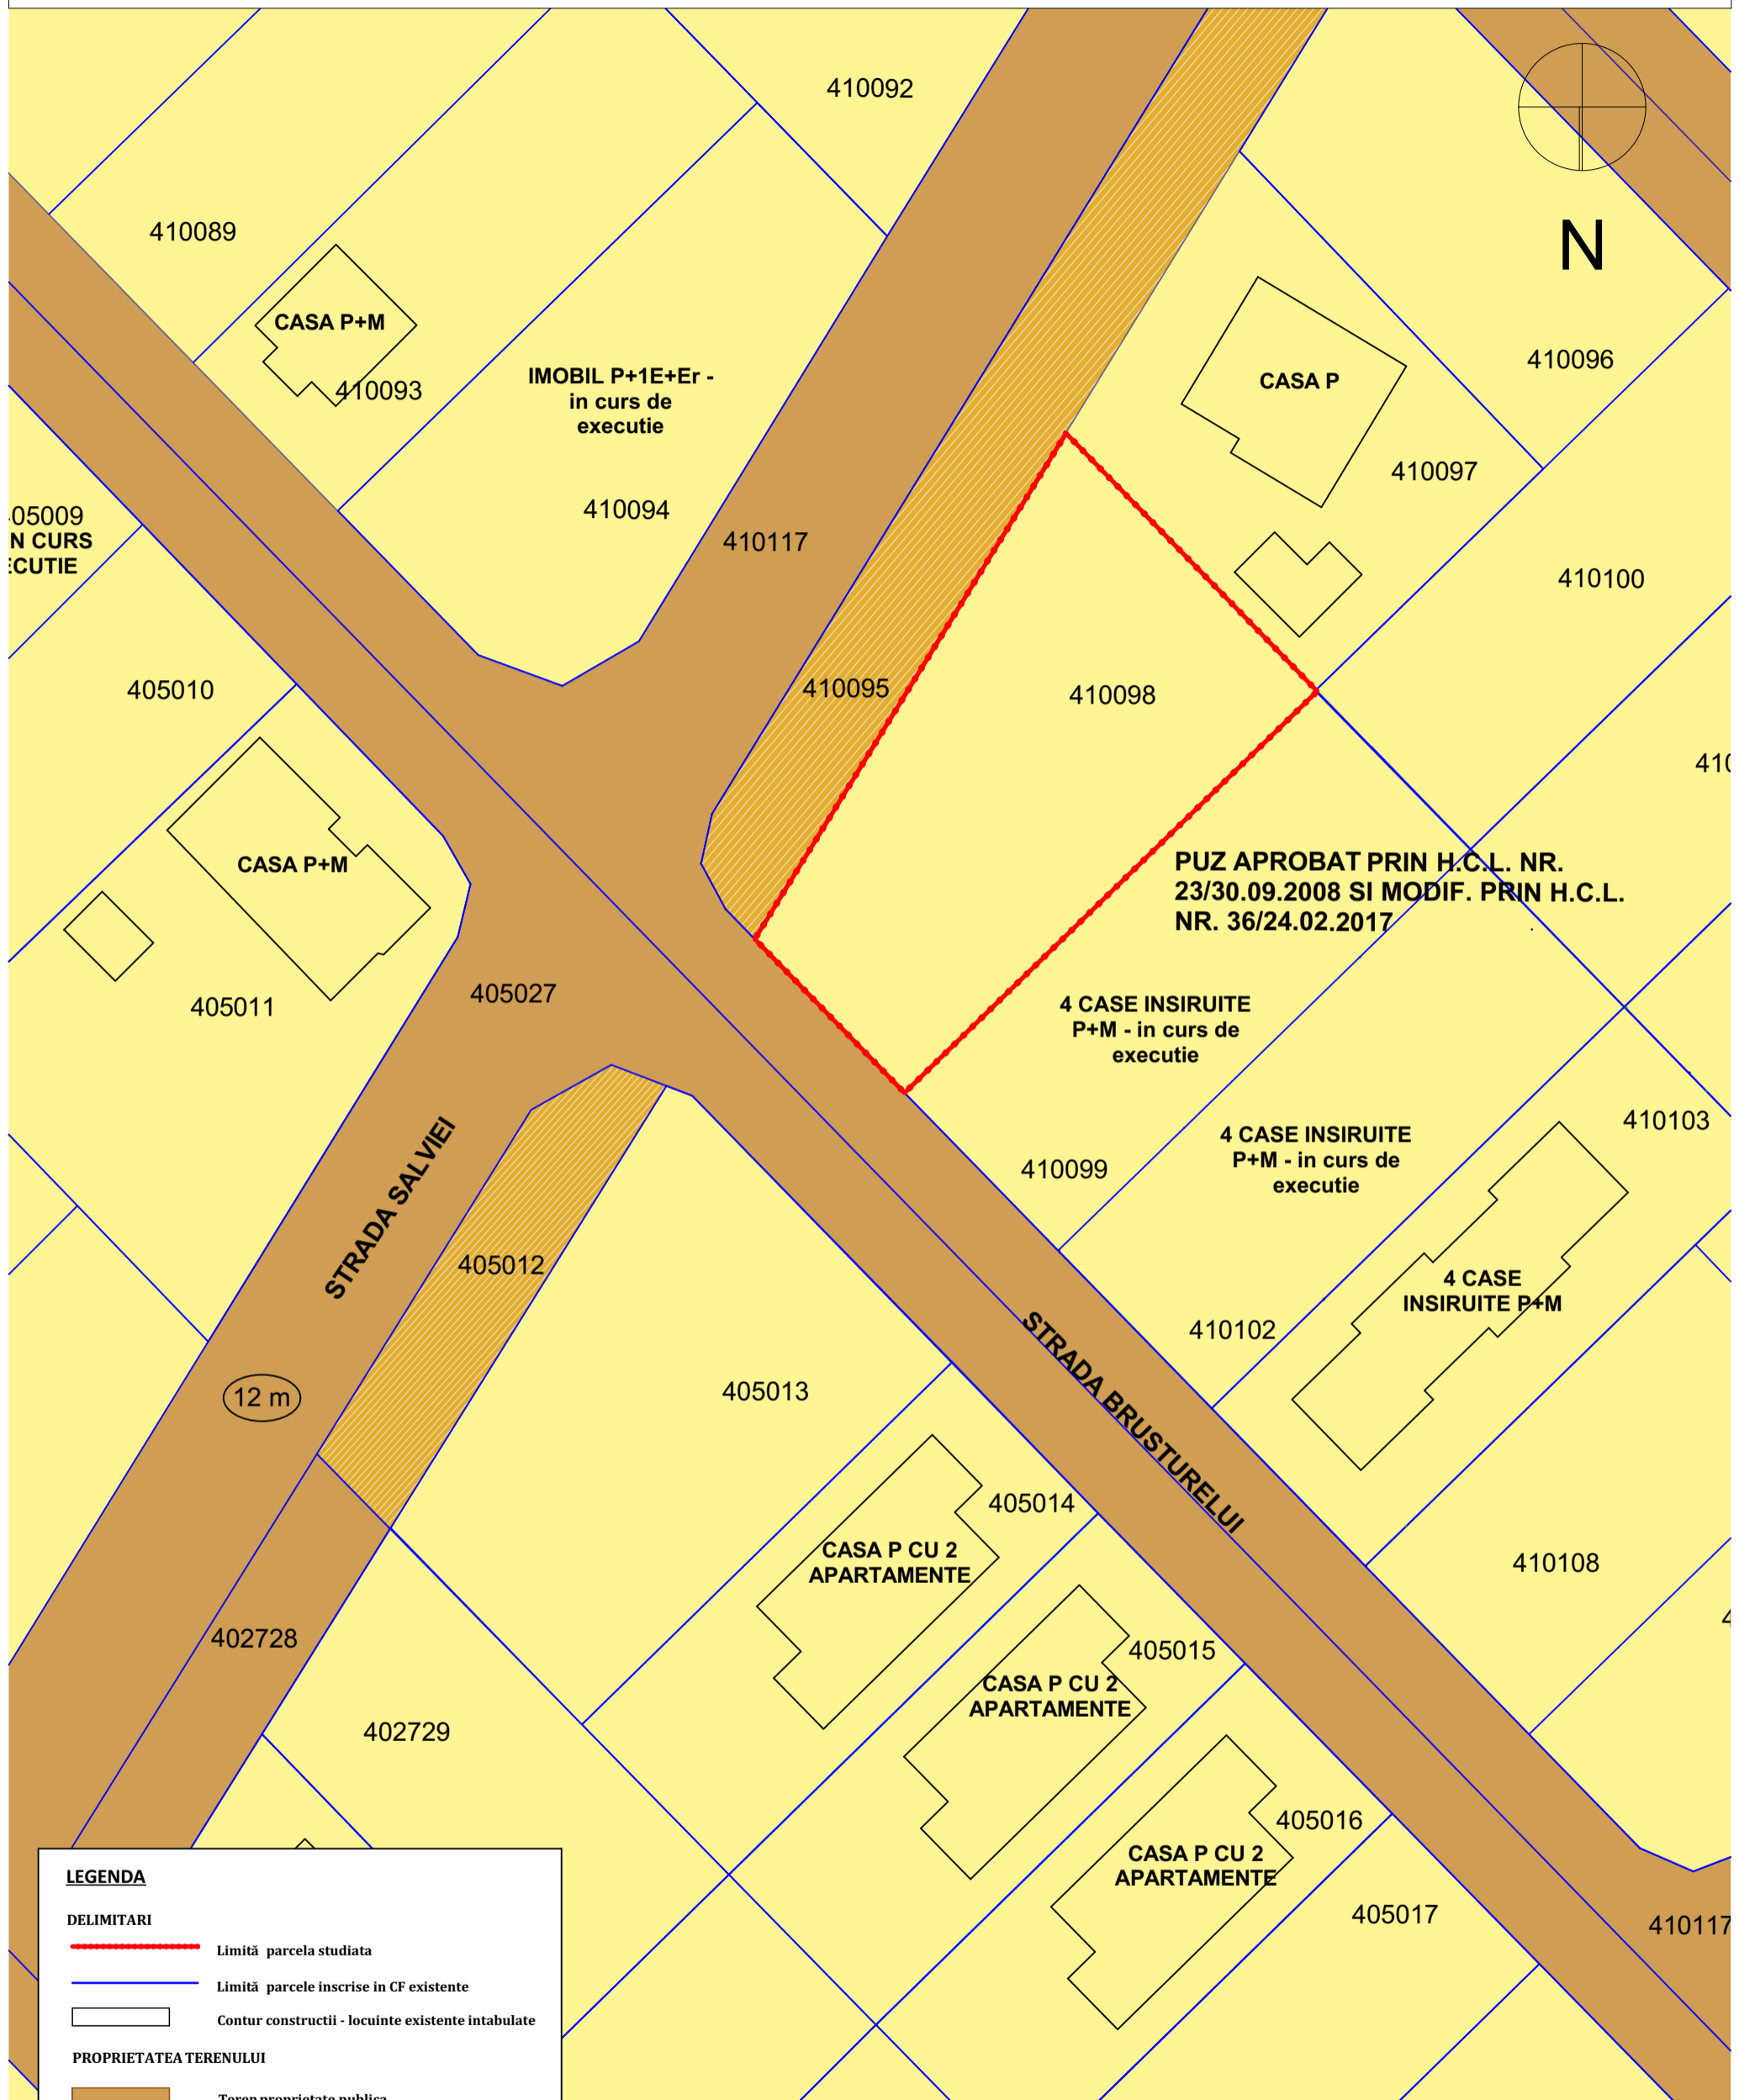

LEGENDA

DELIMITARI

- Limită parcela studiată
- Limită parcele inscrise in CF existente
- Contur constructii - locuinte existente intabulate

PROPRIETATEA TERENULUI

- Teren proprietate publica
- Teren proprietate privata
- Teren proprietate privata ce urmeaza a fi cedat prin act notarial catre Primaria Comunei Giroc

INVENTAR DE COORDONATE

Nr. Pct.	X [m]	Y [m]
1	475315.882	210362.738
2	475295.647	210382.545
3	475263.976	210350.189
4	475276.037	210338.383

<p>S.C. 2A STUDIO DE IDEI S.R.L. Dumbravita, Str. Arinului, nr. 20, cam.1 tel./fax.: 0722493435/ 0727155316 studio_2a@yahoo.com J 35/1383/2018, C.U.I. 39236059</p>	<p>Benefcier: S.C. ADOR S.R.L.</p> <p>Amplasament proiect: Com. Giroc, str. Brusturelui, CF 410098</p>	<p>Nr. proiect: 103/2022</p>
	<p>Denumire proiect: CONSTRUIRE 5 CASE INSIRUITE P+1E/M CU SAD, AMENAJARE INCINTA, IMPREJMUIRE SI REALIZARE BRANSAMENTE LA UTILITATI</p> <p>Denumire plansa: OBIECTIVE DE UTILITATE PUBLICA</p>	<p>Faza: P.U.D.</p> <p>Plansa numarul: U.05</p>
<p>Sef proiect: arh. LUCIA PFAFF</p> <p>Proiectat: arh. BALA OANA RUXANDRA</p> <p>Desenat: arh. BALA OANA RUXANDRA</p> <p>Verificat: arh. LUCIA PFAFF</p>	<p>Scara: 1:500</p> <p>Data: Sep. 2023</p>	