PROFIL STRADAL TRANSVERSAL TIP PTT1

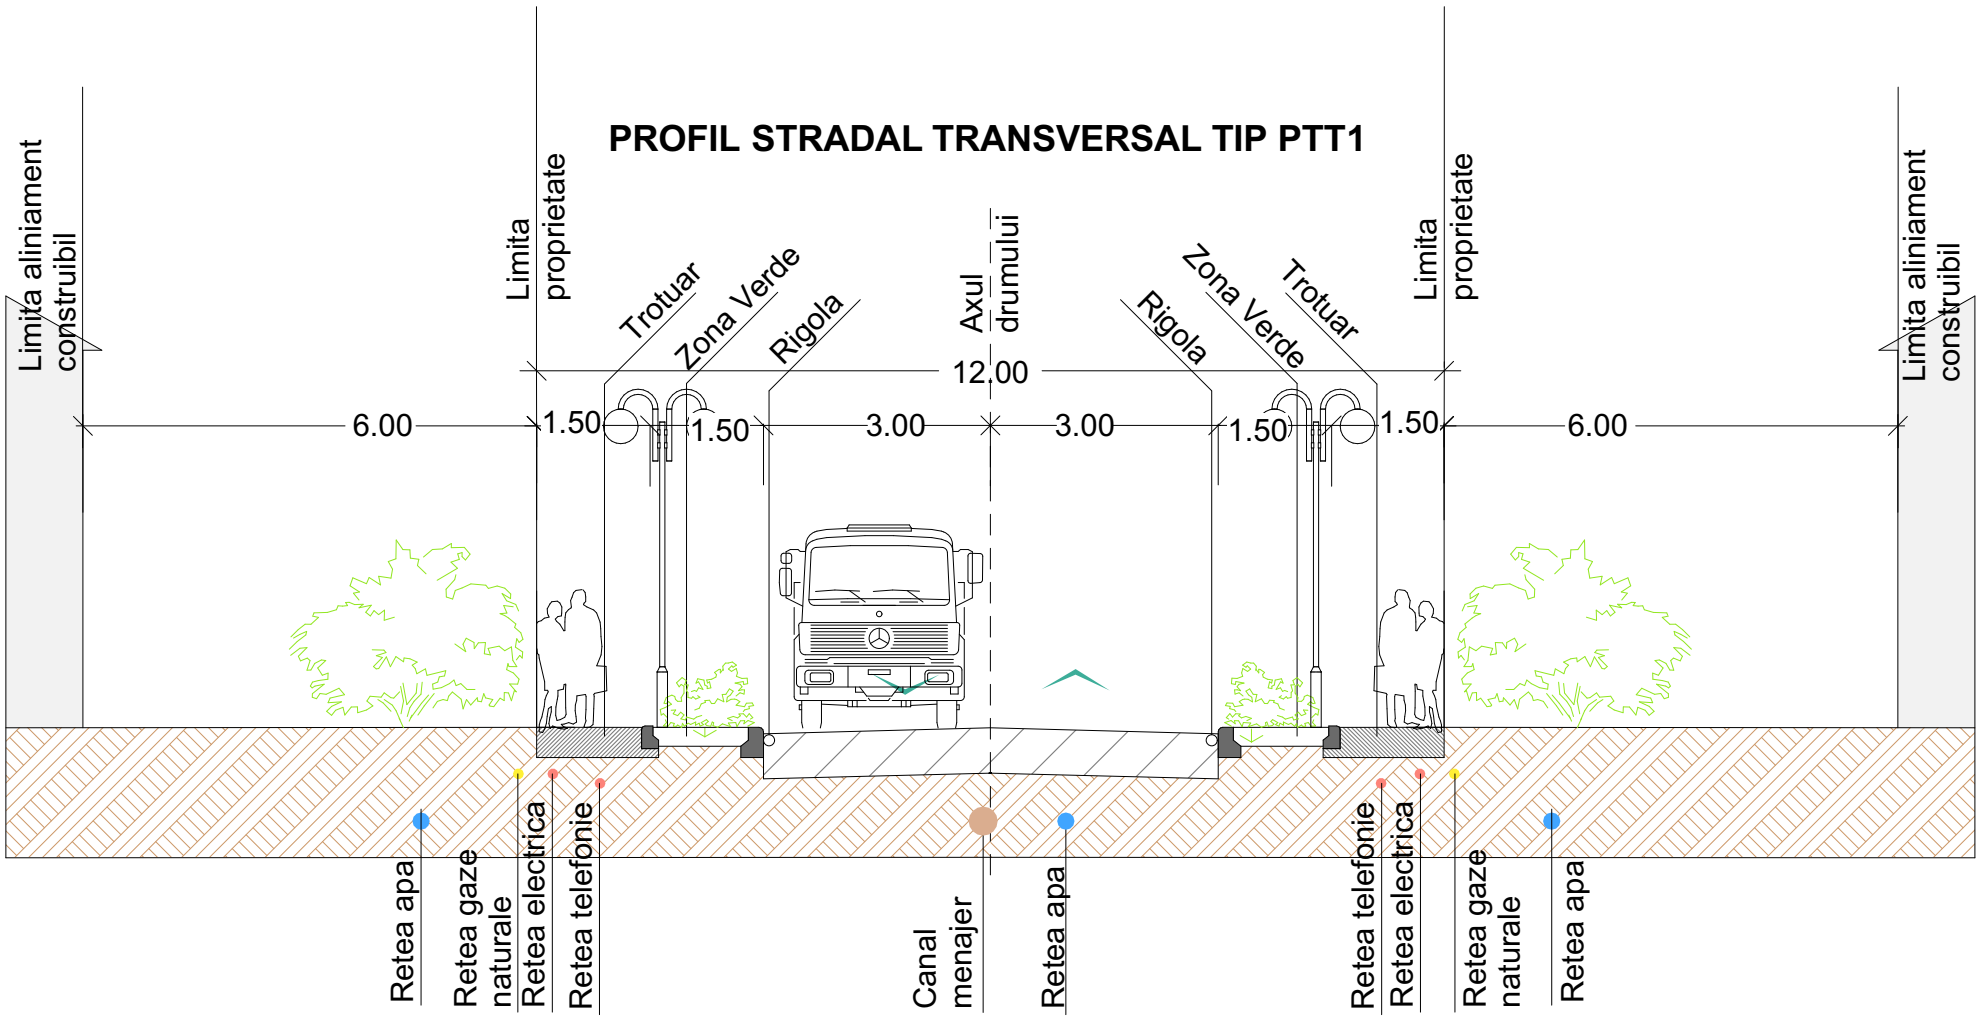

PROFIL STRADAL TRANSVERSAL TIP PTT2

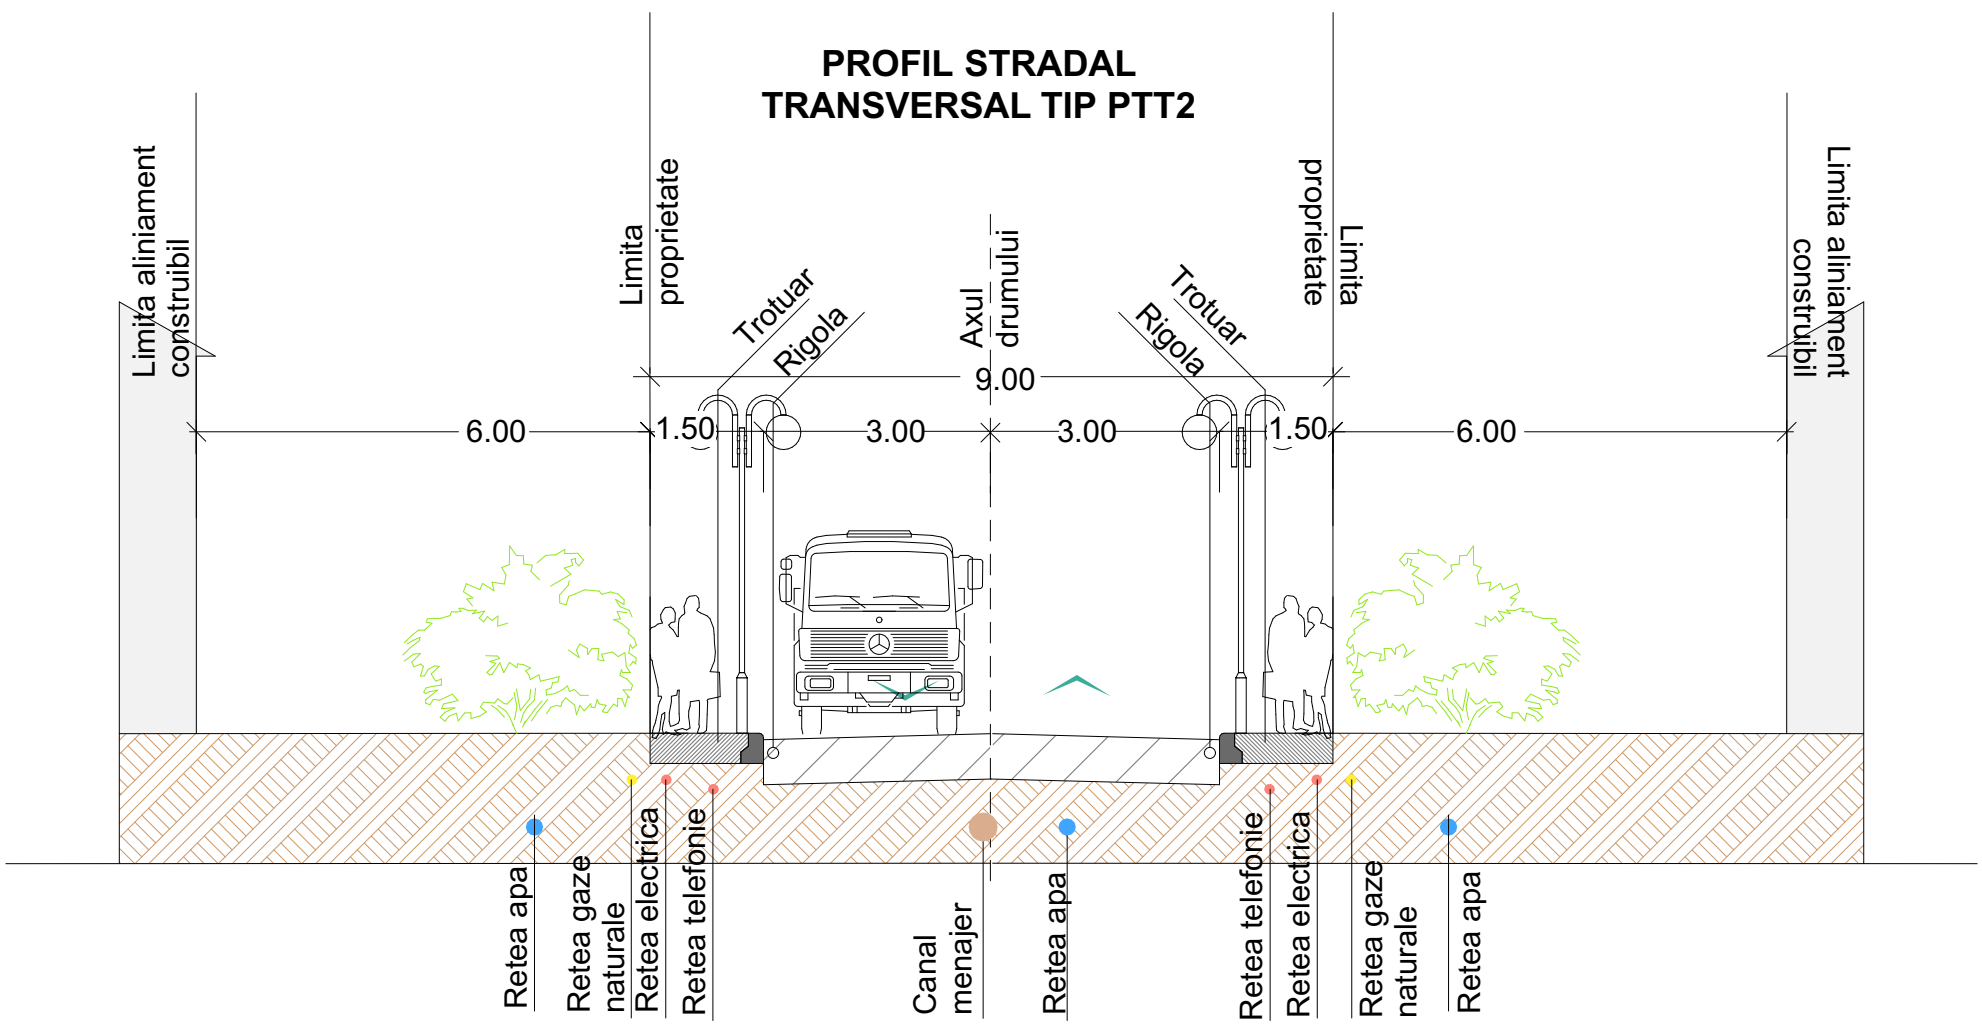

POWER ARCHITECTURE & URBANISM	Specialist RUR arh STANCU ISPAS Ioana				
	S.C. POWER ON SOLUTIONS S.R.L. Str. G. Musicescu, Nr.26, Timisoara, Timis e-mail: office@power-on.ro Tel: 0773 806 704			**Denumire proiect:** **PUZ LOCUINTE SI FUNCTIUNI COMPLEMENTARE**	**Pr. Nr.:** 087/2024
	Nume	**Semnatura**	**Scara**	**Initiator:** SC Trainic 1 SRL si Hanes Mariana Daniela	**Faza:**
Sef proiect	**arh. STANCU ISPAS Ioana**		**1:100**	**Amplasament:** Giroc, jud. Timis, C.F. 418644	A.O.
Proiectat	**arh. STANCU ISPAS Ioana**		**Data**	**Denumire plansa: PROFILE STRADALE**	**Nr. plansa:**
Desenat	**s.arh. MIHAI Larisa**		**SEPTEMBRIE 2024**		U2.2