


Plan de amplasament si delimitare imobil

Scara 1:1000

Nr. cadastral	Suprafata masurata 15679	Adresa imobilului Extravilan Loc. Giroc, Jud. Timis
---------------	-----------------------------	--------------------------------------------------------

Nr. Cartea Funciara 418644	Unitate Administrativ Teritoriala (UAT) GIROC
-------------------------------	--------------------------------------------------

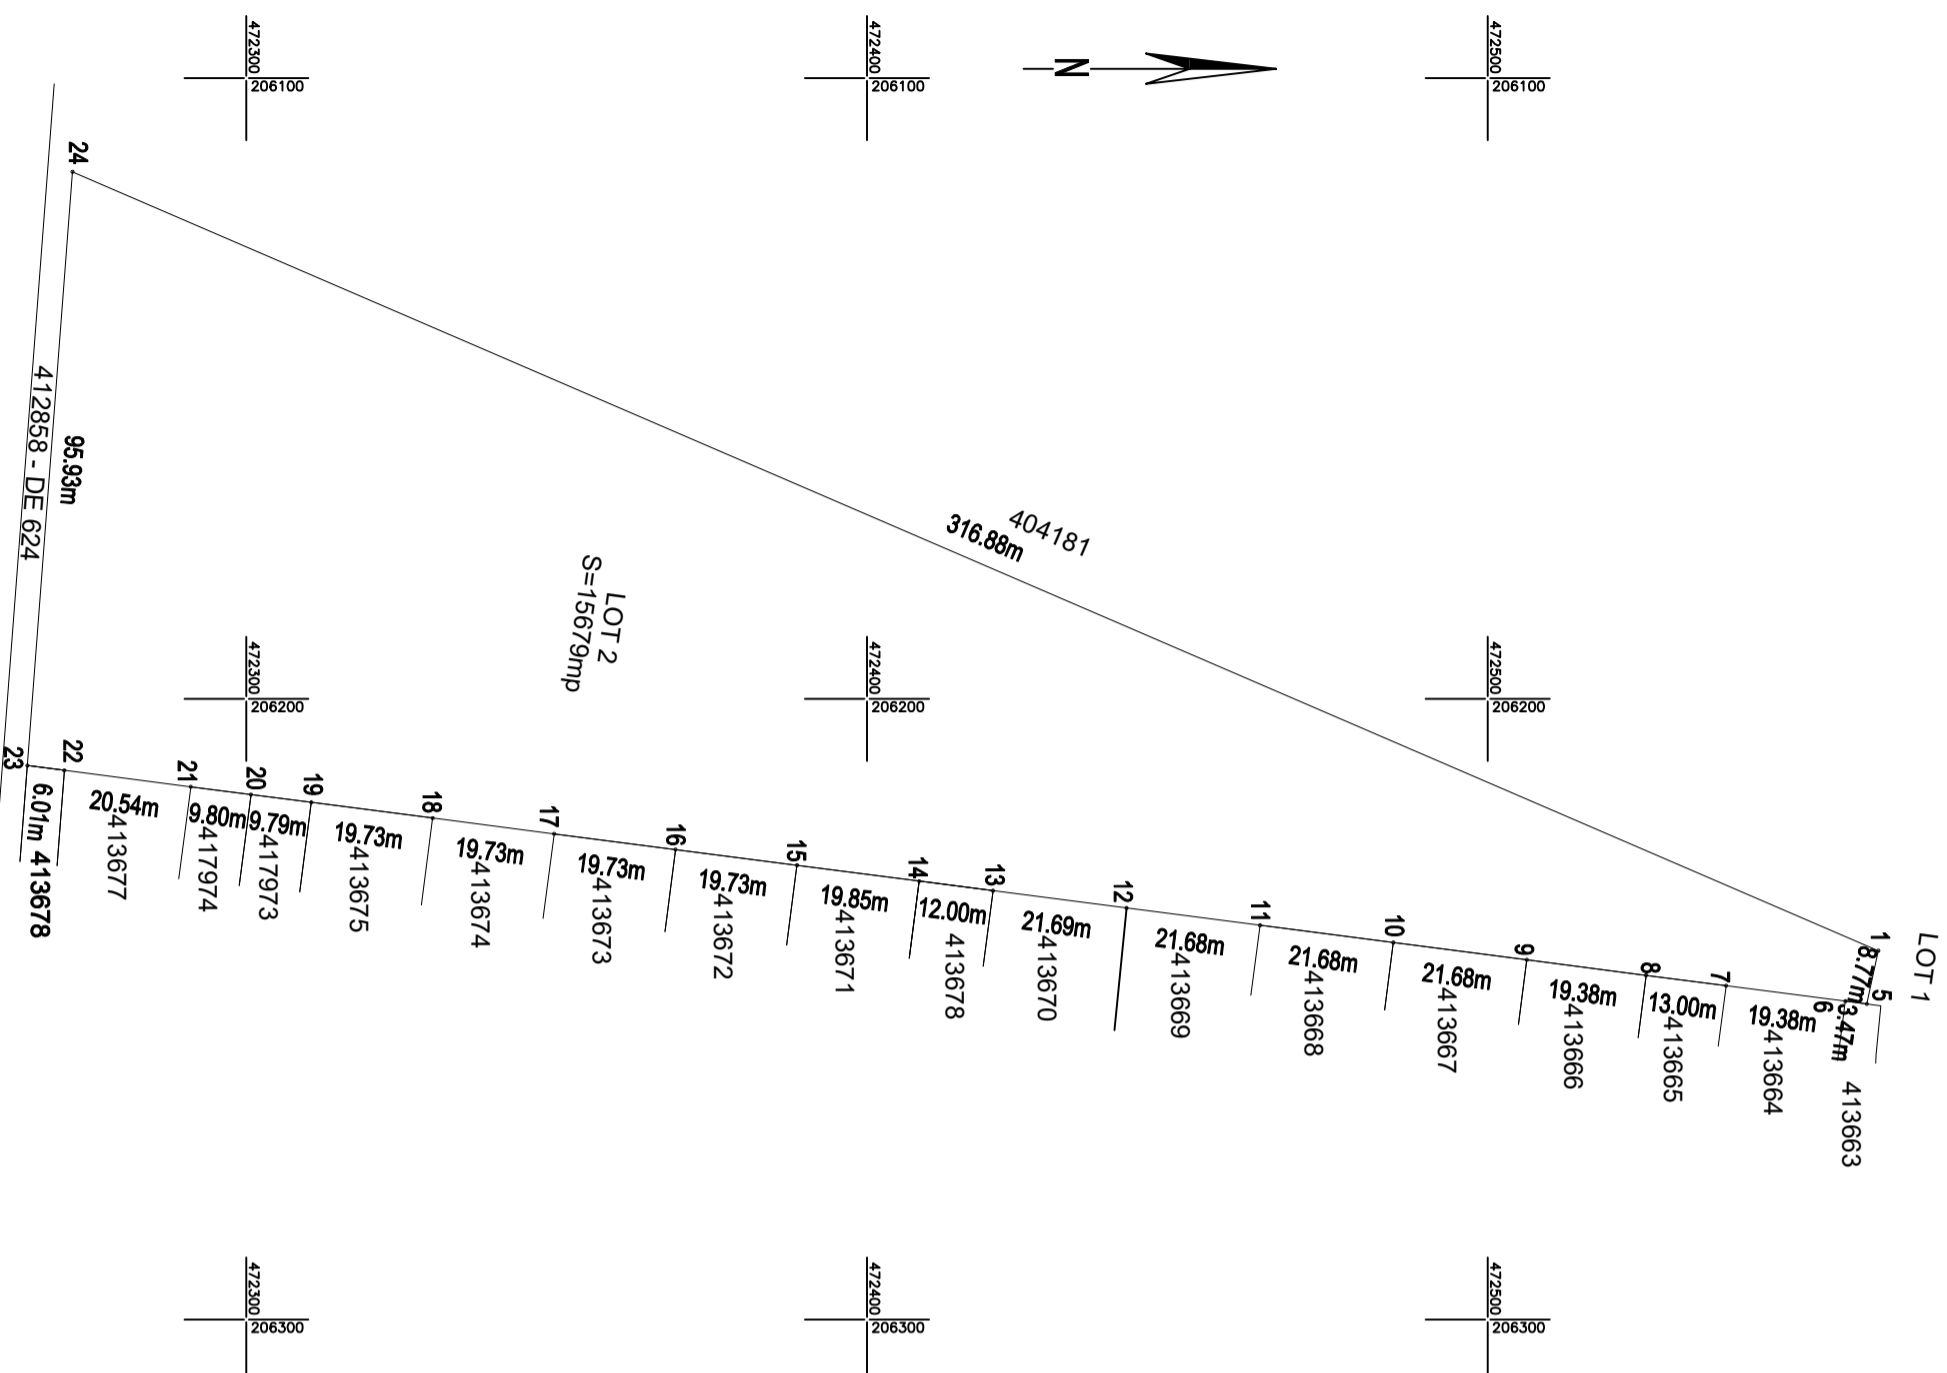

A. Date referitoare la teren		
Nr. parcea	Categoria de folosinta	Suprafata (mp)
1	Arabil	15679
Total		15679
B. Date referitoare la Constructii		
Cod	Destinatia	Suprafata construita la sol (mp)
Total		
		Suprafata totala a imobilului = 15679mp
		Suprafata din act = 15679mp
Executant: „PFA GHERGHER MIHAL.....(nume, prenume)“		Inspector
Confirm executarea masuratorilor la teren, corectitudinea inlocuirii documentatiei cadastrale si corespondenta acesteia cu realitatea din teren		167819/04.07.2024
Semnatura si stampila MIHALI, GHERGHER CAT. C, SERIA RO-TM-F NR.0086/20.01.2011 CIF 32612903 Data:28.06.2024.		Confirm introducerea imobilului in baza de date integrat si atribuirea numarului cadastral Semnatura si parca Data:..... Stampila BCP1