

PROPUNERE MOBILARE

PUZ Ansamblu de locuinte

LEGENDA

1. LIMITE

- Limita intravilan
- Limita zonei studiate
- Limita terenului ce face obiectivul PUZ
- Limite cadastrale
- Retragere fata de aliniament
- Limite PUZ aprobat

2. ZONIFICARE FUNCTIONALA REGLEMENTARI PROPUSE


- Cladire locuinte colective S+P+2E, POT=35%, CUT=1, Hcor +10.00
- Spatiu pe parcela destinat circulatiilor auto si parcaje
- Zone verzi

3. ZONIFICARE FUNCTIONALA EXISTENT/REGLEMENTATE

- Cai de comunicatie rutiera existente/reglementate
- Zone dotari si servicii existente/reglementate
- Zona locuinte cu functiuni complementare existenta/reglementata
- Zone locuinte individuale existente/reglementate
- Zone locuinte colective existente/reglementate
- Zone verzi existente/reglementate
- Zone verzi de aliniament
- Cladiri existente

4. UTILITATI

- Acces auto
- Profil stradal
- Linie electrica subterana LES
- Linie electrica aeriana LEA 0.4 kV
- Zona de protectie LEA
- Camin de vizitare apa
- Instalatie racord gaze
- Stalp electric metalic

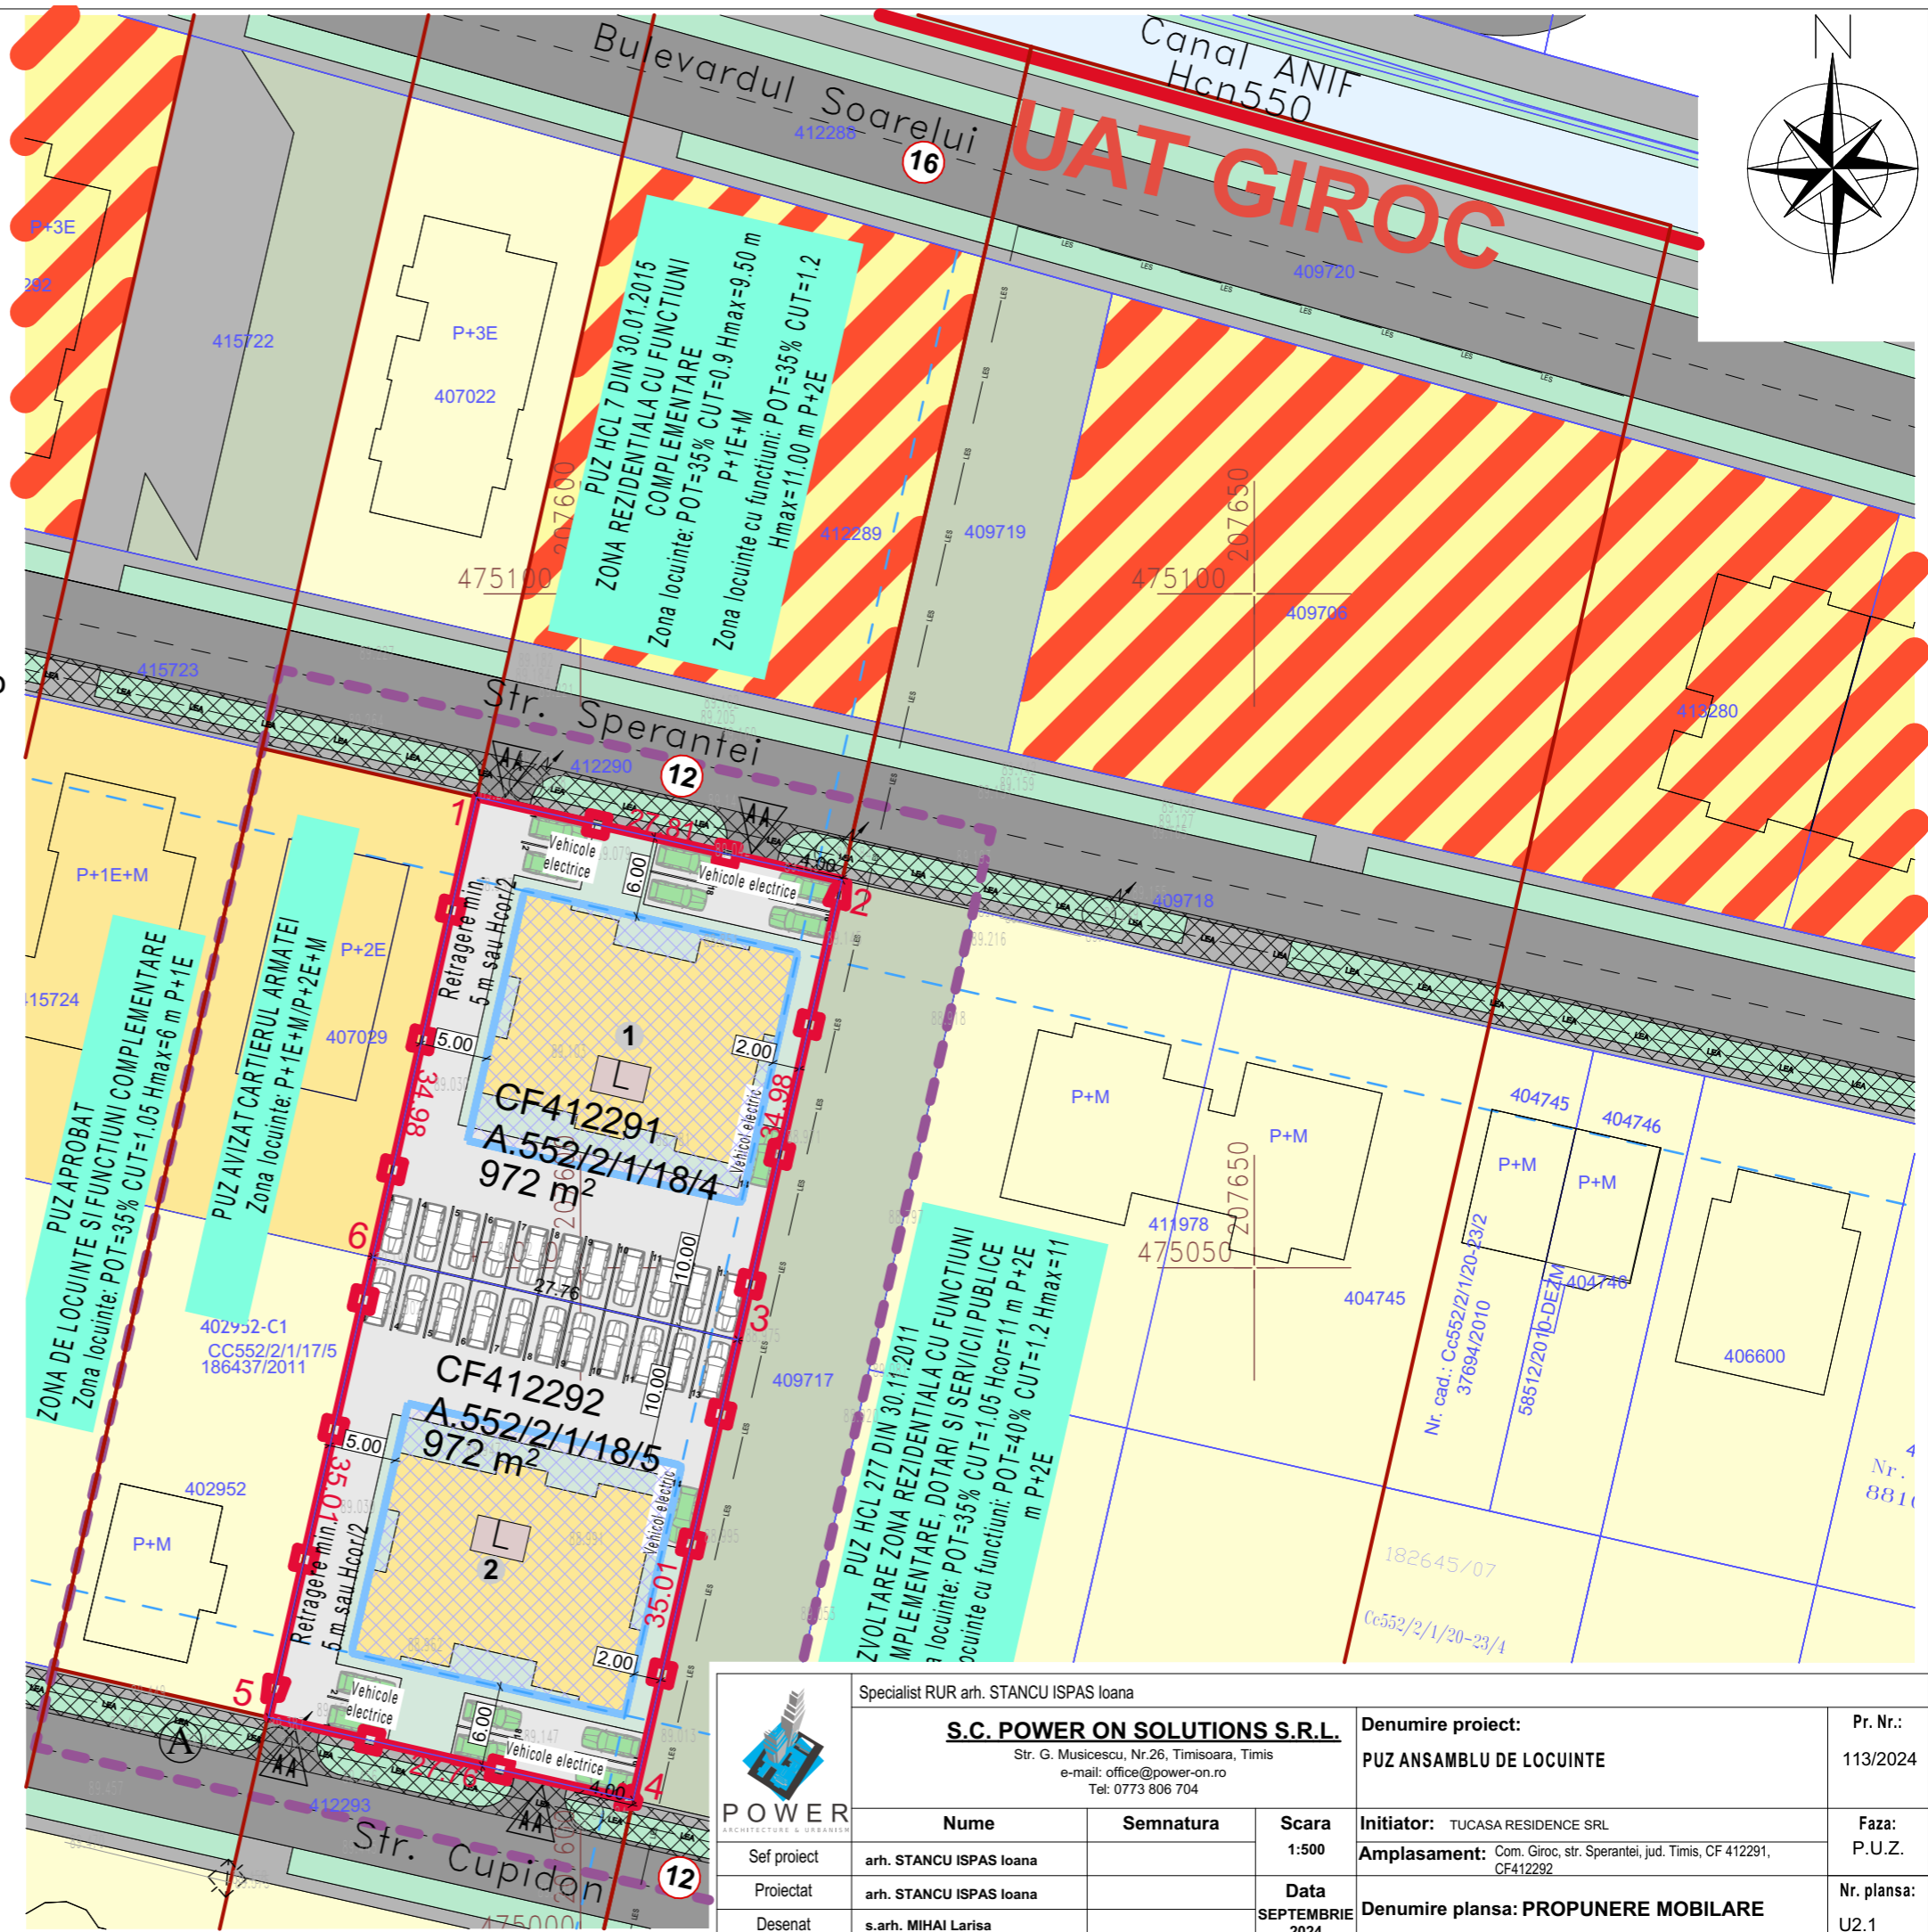

		Specialist RUR arh. STANCU ISPAS Ioana		Pr. Nr.: 113/2024	
		S.C. POWER ON SOLUTIONS S.R.L. Str. G. Musicescu, Nr.26, Timisoara, Timis e-mail: office@power-on.ro Tel: 0773 806 704		Denumire proiect: PUZ ANSAMBLU DE LOCUINTE	
Sef proiect		arh. STANCU ISPAS Ioana	Semnatura		Scara 1:500
Proiectat		arh. STANCU ISPAS Ioana	Data		SEPTEMBRIE 2024
Desenat		s.arh. MIHAI Larisa	Denumire plansa: PROPUNERE MOBILARE		Nr. plansa: U2.1