


Plan de amplasament si delimitare a imobilului
cu propunerea de dezlipire
Scara 1:2000

Nr. cad. nou	Suprafata masurata a imobilului (mp)	Adresa imobilului
410604	12113	intravilan Chisoda, DJ 595 (DS 1241)
Nr. Cartea Funciara		Unitatea Administrativ Teritoriala (UAT)
410604		GIROC

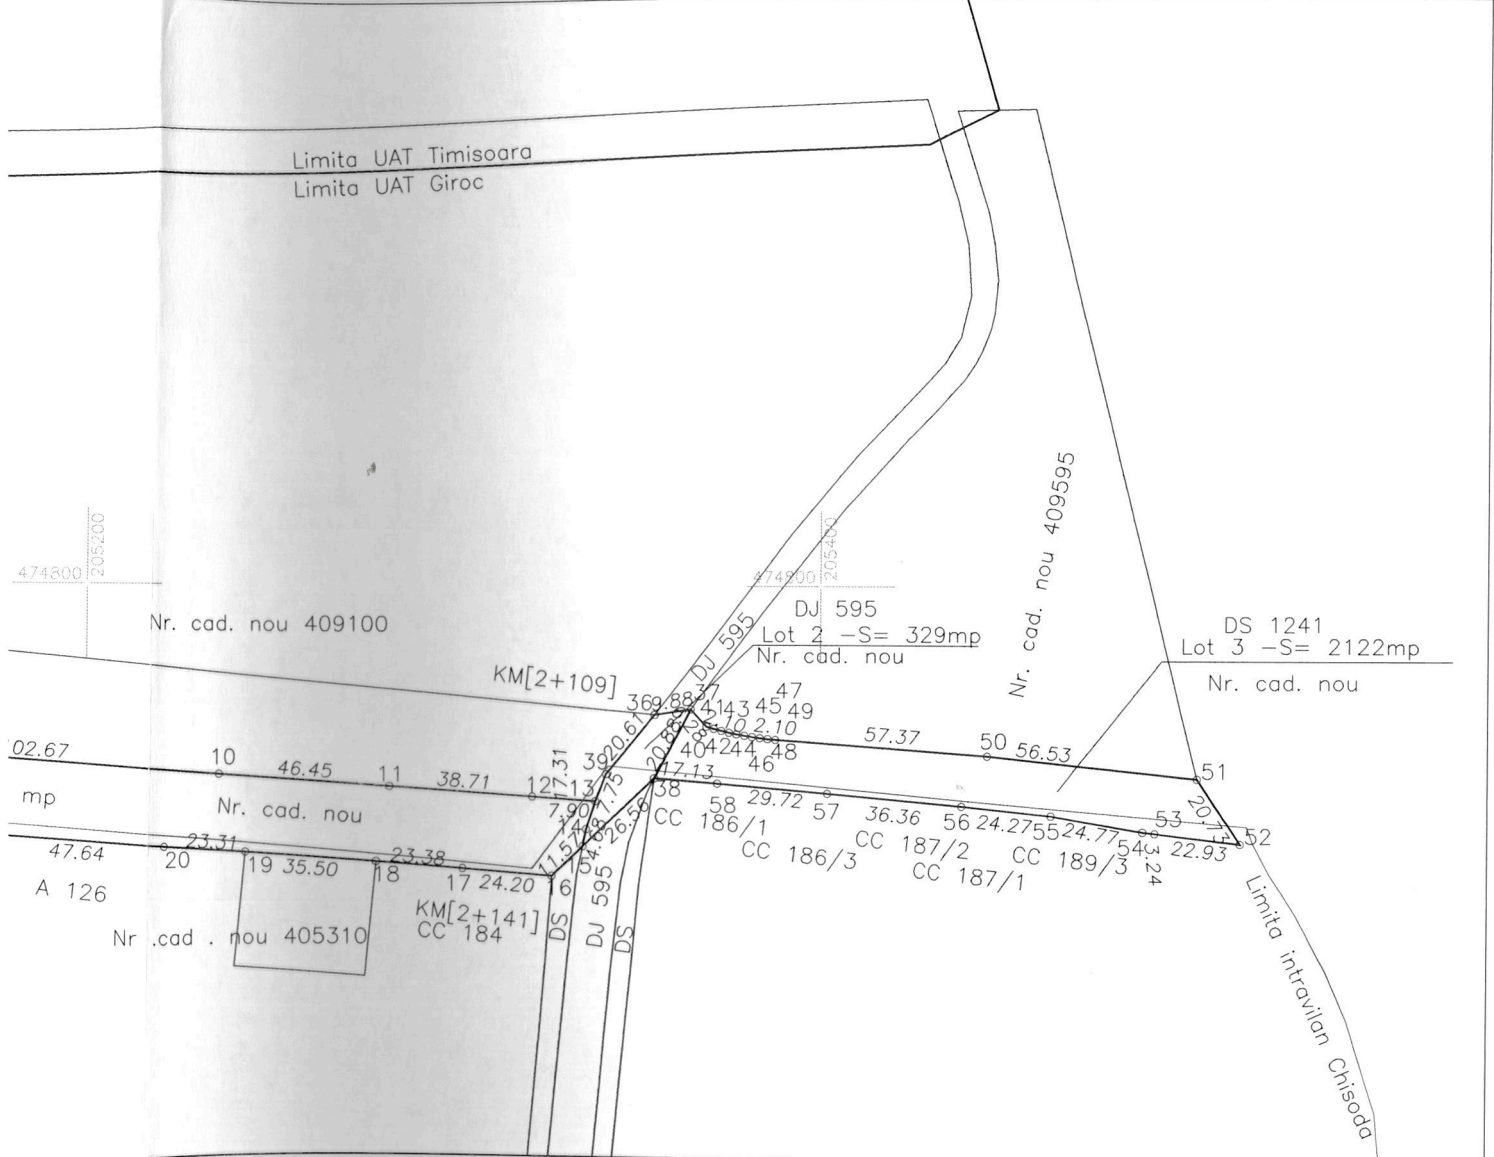

Situatia actuala (inainte de dezlipire)				Situatia viitoare (dupa dezlipire)			
Nr. cad. nou.	Suprafata (mp)	Categoria de folosinta	Descrierea imobilului	Nr. cad. nou	Suprafata (mp)	Categoria de folosinta	Descrierea imobilului
410604	12113	Drum	Drum		9662	Drum	Lot 1 Drum -DS 1241
					329	Drum	Lot 2 Drum -DJ 595
					2122	Drum	Lot 3 Drum -DS 1241
Total:	12113	-	-		12113	-	-

Executant S.C. PROMETER REGIONALE S.R.L.
 Confirm executarea masuratorilor la teren
 corectitudinea intocmirii documentatiei cadastrale si
 corespondenta acesteia cu realitatea terenului
 Nr. 1344/05.06.2018
PROMETER M & G
 CLASA
 Data 2018

CERTIFICAT DE AUTORIZARE
 Nr. 1344/05.06.2018
 Categoria D
GALICIU ADRIAN ZENO
 ANCP

Inspector

Confirm introducerea imobilului in baza de date integrata si atribuirea numarului cadastral