


**PLAN URBANISTIC ZONAL
LOCUINTE SI FUNCTIUNI
COMPLEMENTARE**
Extravilan Comuna GIROC,
Nr.Cadastral 415707
jud.Timis- 16716 MP

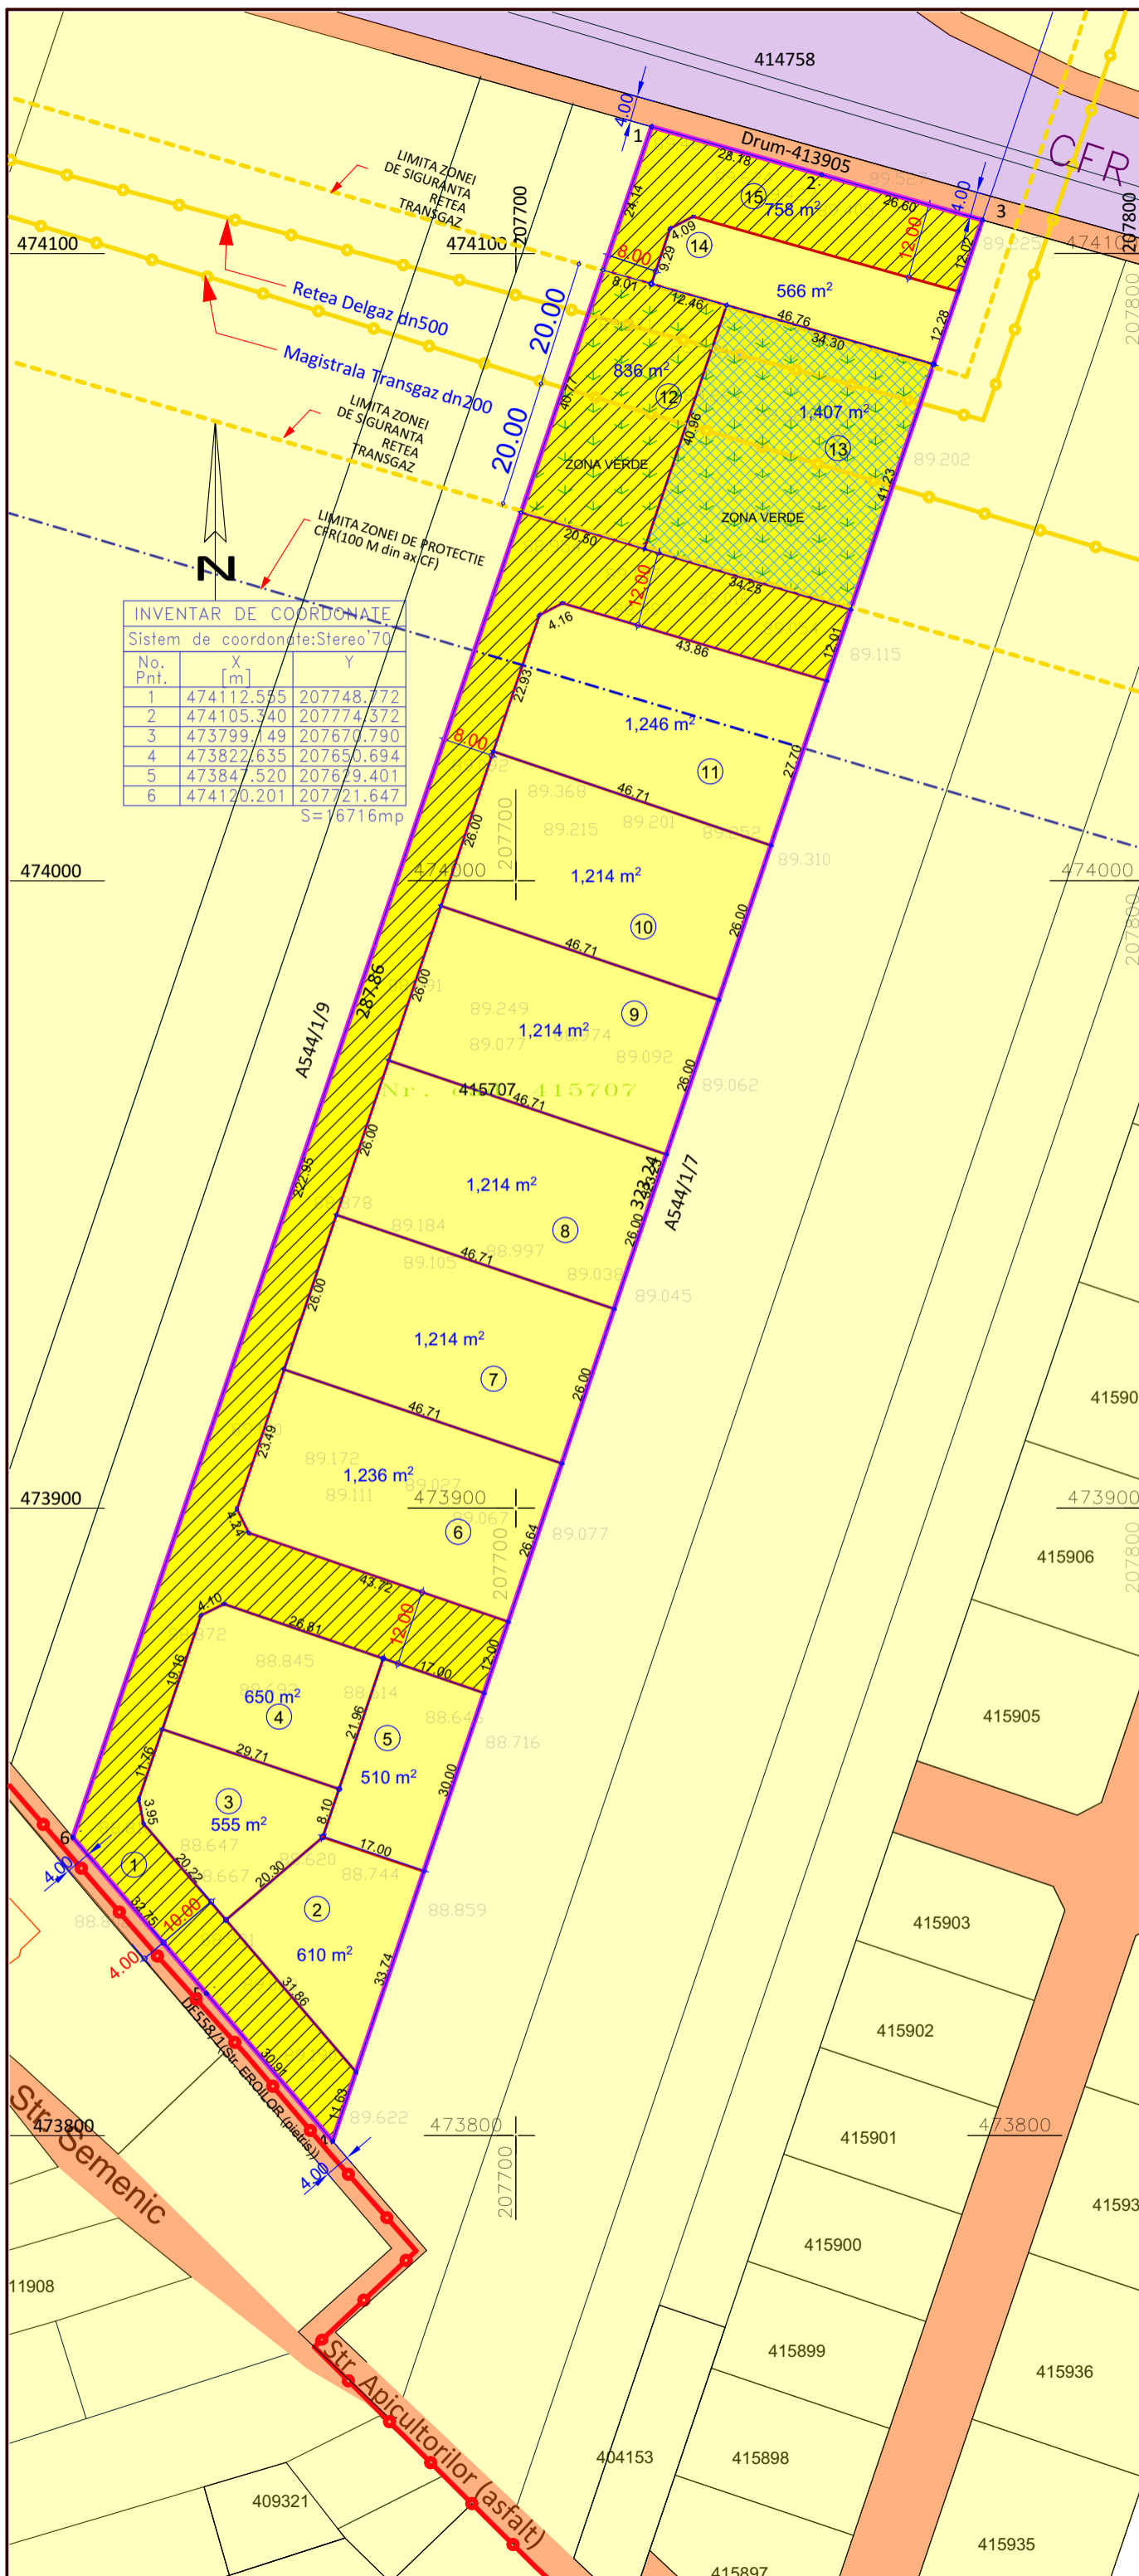

INVENTAR DE COORDONATE
Sistem de coordonate:Stereo 70

No. Pnt.	X [m]	Y
1	474112.555	207748.772
2	474105.340	207774.372
3	473799.149	207670.790
4	473822.635	207650.694
5	473847.520	207679.401
6	474120.201	207721.647

S=16716mp

LEGENDA

- LIMITA DE INTRAVILAN CONFORM PUG EXTINS APROBAT
- LIMITA DE PROPRIETATE TEREN REGLEMENTAT IN PUZ PROPUS A FI INTRODUS IN INTRAVILAN
- LIMITA CADASTRALA PARCELE
- LIMITA PARCELE PROPUSE IN PUZ
- LIMITA ZONEI DE PROTECTIE CFR (100 M DIN AX CF)
- TEREN DOMENIUL PUBLIC DE INTERES LOCAL
- TEREN DOMENIUL PUBLIC DE INTERES NATIONAL
- TEREN POPRIETATE PRIVATA A PERSOANELOR FIZICE SAU JURIDICE
- TEREN CE URMEAZA A FI TRECUT IN DOMENIUL PUBLIC AL COMUNEI GIROC
- TEREN CE SE VA INSCRIE IN CF CA SI ZONA VERDE
- TEREN CE SE VA INSCRIE IN CF CU SERVITUTE DE TRECERE IN FAVOAREA DETINATORILOR DE REțele DE GAZE, PE PERIOADA EXISTENTEI ACESTORA
- NUMAR PARCELA
- CONDUCTA MAGISTRALA GAZE NATURALE
- ZONA DE PROTECTIE (20 M DIN AX) MAGISTRALA GAZE NATURALE, INTERDICTIE DE CONSTRUIRE

BILANT TERITORIAL

	mp	%
SUPRAFATA TOTALA A ZONEI STUDIAT	16716	100.00
TEREN CE URMEAZA A TRECE IN DOMENIUL PUBLIC DE INTERES LOCAL	5080	30.39
TEREN PROPRIETATE PRIVATA A PERSOANELOR FIZICE SAU JURIDICE	11636	69.61

TECTONICS house S.R.L. **arhitectura design urbanism**

www.tectonics.ro E-mail: art@tectonics.ro
RO-300576 Timisoara, Bd. Eroilor de la Tisa nr.10-12, sc.A. ap.1
Tel, Fax : +40(0)256 201491, 0721 850247, 0728 267216
CUI 1540473, J36/1011/2003

SEF PROIECT	arh.Carmen NICORICI-CALANCE	SCARA	1:1000
VERIFICAT	arh.Marius NICORICI-CALANCE	DATA	08.2020
PROIECTAT	arh.Carmen NICORICI-CALANCE		
DESENAT	arh.Carmen NICORICI-CALANCE		
PROIECT:	PLAN URBANISTIC ZONAL LOCUINTE SI FUNCTIUNI COMPLEMENTARE	NR. PROIECT	371/2019
BENEFICIAR:	CINCU Eugenia, PASCU Rodica-Liliana, PASCU Ionel	FAZA	PUZ
AMPLASAMENT:	Extravilan Comuna GIROC, Nr.Cadastral 415707 jud.Timis	NR.PLANSA	U05
PLANSA:	REGIMUL PROPRIETATII ASUPRA TERENULUI		