

**LEGENDA:**

- LIMITA DE PROPRIETATE A TERENULUI CE FACE OBIECTUL PUZ PROPOS A FI INTRODUS IN INTRAVILAN
- LIMITA TERITORIU STUDIAT
- LIMITA JURIDICA PARCELE VECINE
- LIMITA JURIDICA PARCELE PROPUSE
- LIMITA UAT
- Canal de secare ANIF
- DRUM DE EXPLOATARE
- CONDUCTA IRIGATII


**CIRCULATIA TERENURILOR**

- TERENURI STUDIATE IN PROPRIETATEA BENEFICIARULUI
- TERENURI REGLEMENTATE CE URMEAZA A FI TRECUTE IN DOMENIU PUBLIC
- TEREN CU DESTINATIE DE SPATIU VERDE CU ACCES PUBLIC NELIMITAT
- TERENURI PROPRIETATE PUBLICA A COMUNEI GIROC
- TERENURI PROPRIETATE PUBLICA DE INTERES LOCAL (De)
- TERENURI PROPRIETATE PUBLICA DE INTERES NATIONAL (Hcn)
- TERENURI PROPRIETATE PRIVATA A PERSOANELOR FIZICE/JURIDICE

**Inventar de coordonate**

Sistem Stereografic 1970

Nr.	Nord(m)	Est(m)
1	475485.649	210322.38
2	475516.298	210349.875
3	475345.938	210516.628
4	475341.366	210511.33
5	475330.132	210498.421
6	475322.622	210491.944
7	475315.941	210488.496

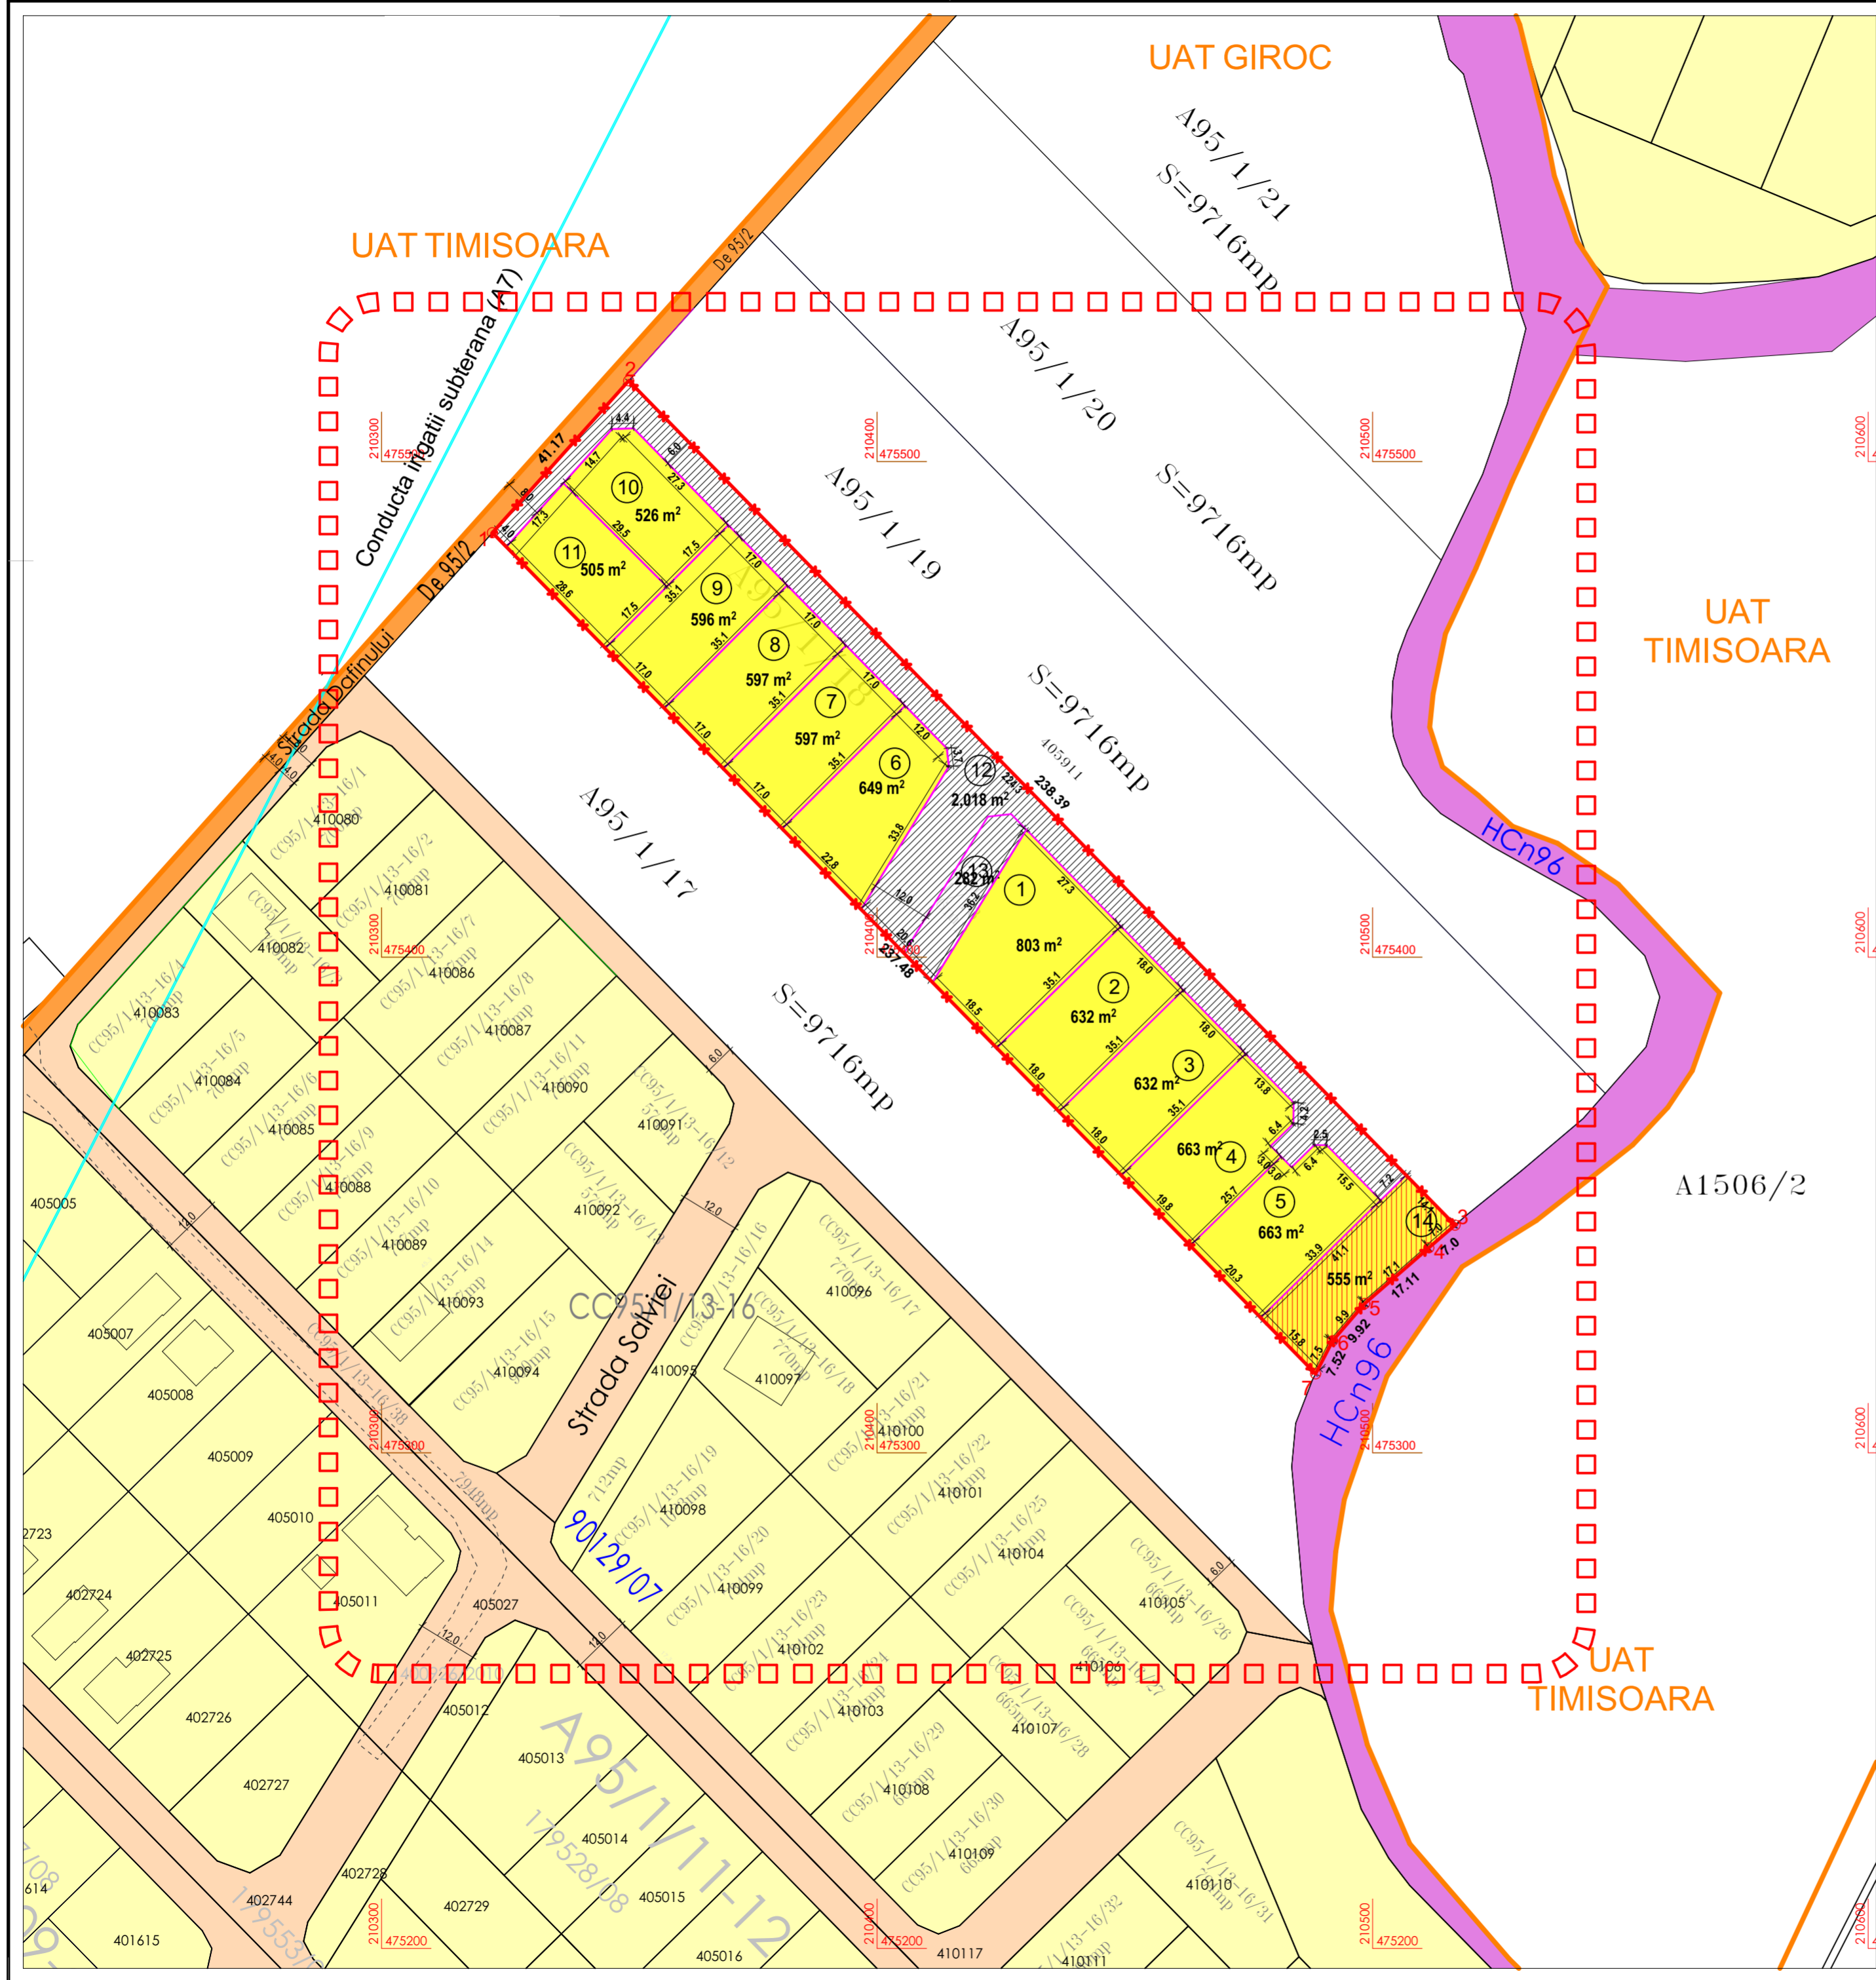

**Bilant teritorial**  
obiective de utilitate publică

	EXISTENT		PROPOS	
Teren proprietate privata a persoanelor fizice sau juridice	9.716 mp	100,00%	7.416 mp	76,33%
Terenuri ce urmeaza a fi trecute in domeniul public	-		2.300 mp	23,67%
<b>TOTAL</b>	<b>9.716 mp</b>	<b>100,00%</b>	<b>9.716 mp</b>	<b>100,00%</b>

Specialist RUR:	arh. Georgeta Trimbitas	Denumire proiect:	EXTINDERE ZONĂ REZIDENTIALĂ ȘI SERVICII	Nr. pr.:	177/2019
Proiectant:	S.C. ARHITECT TRIMBIȚAȘ S.R.L. Timișoara, tel. +4-0744698012 tel./fax: +4 (0256) 432212	Beneficiar:	SC ROMED SRL Mediaș	Faza:	P.U.Z.
Sef proiect:	arh. Georgeta Trimbițaș	Scara:	1:1000	Denumire planșă:	Circulația terenurilor
Proiectat:	arh. Tiron Andrei	Data:	10/05/2021	Nr. pl.:	177 A 08.
Desenat:	arh. Tiron Andrei				
Verificat:	arh. Alina Narita				