

**INTENTIE DE ELABORARE  
PLAN URBANISTIC ZONAL**

**ZONA MIXTA:SPATII COMERCIALE,SERVICII,BIROURI,DEPOZITARE SI INDUSTRIE NEPOLUANTA**

**Argument:**

Studiu dezvoltare zona mixta cu spatii comerciale, servicii, birouri, depozitare si industrie nepoluanta

**Amplasament:**

com. GIROC, jud. TIMIS

CF nr. 417132, 410734, 410733


410731,411955 - GIROC

**Initiator:**

NICULESCU NICOLETA

**Elaborator:**

S.C. NOD PROJECT S.R.L.

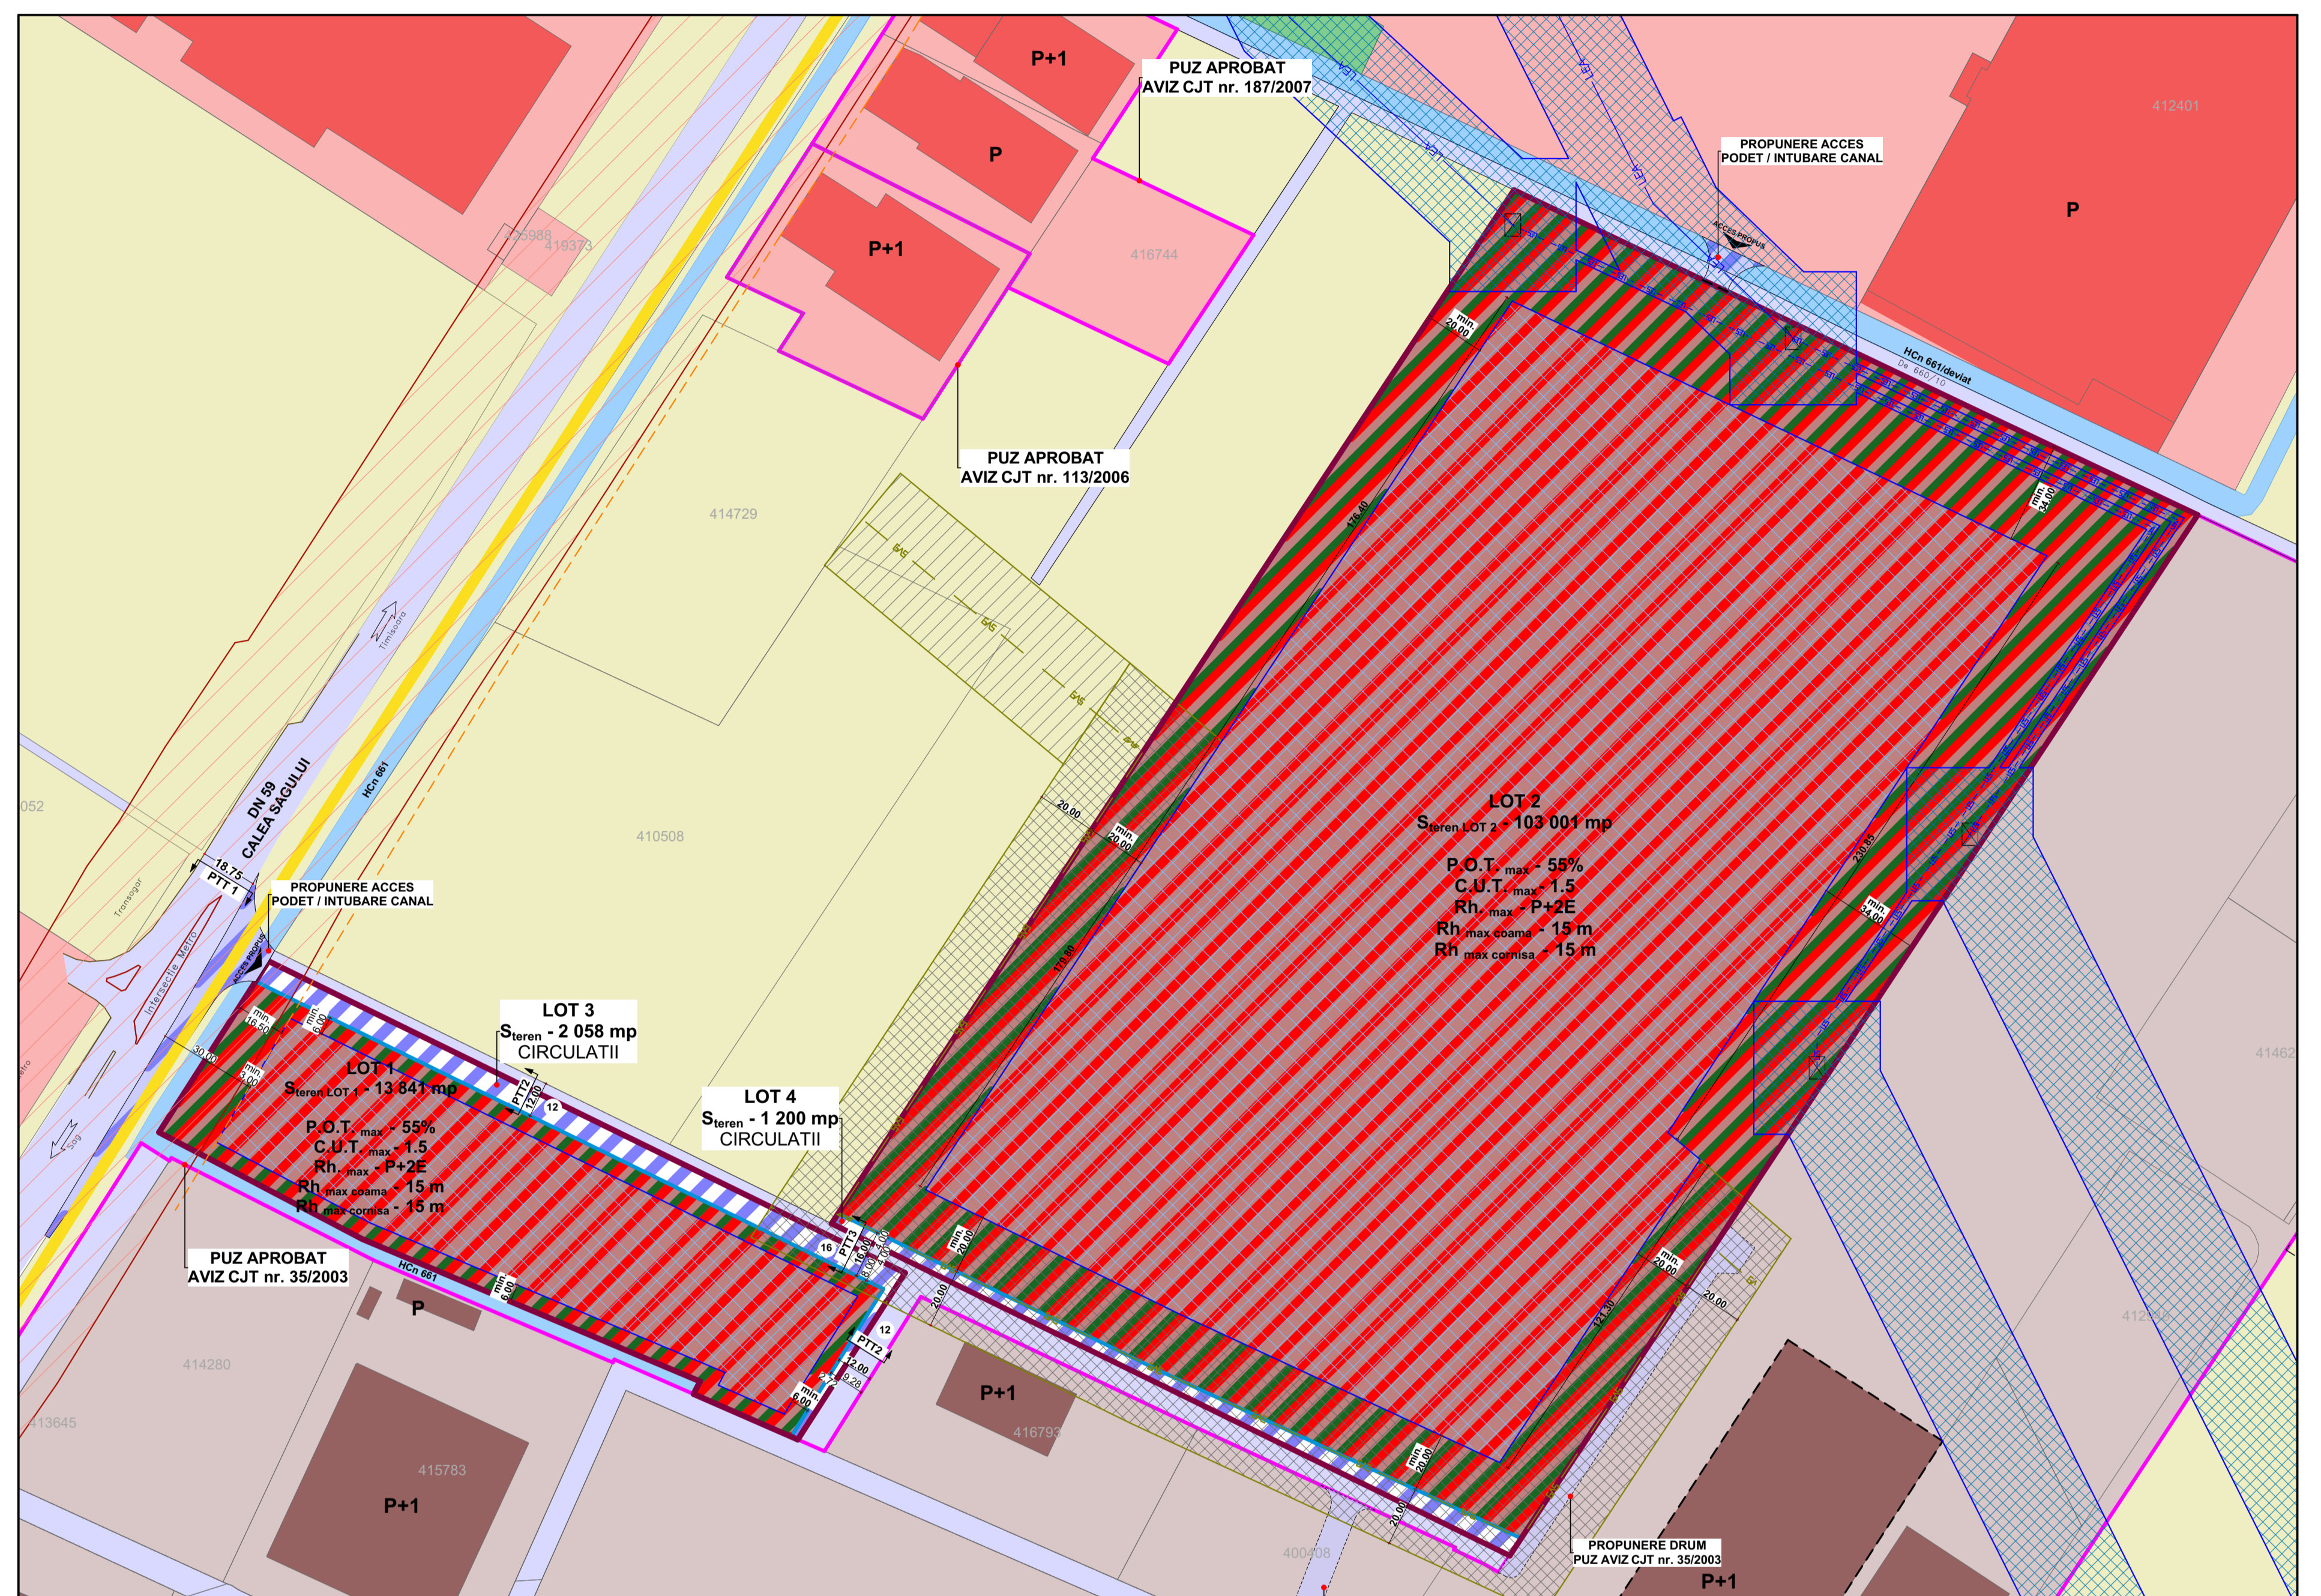

**PUBLICUL ESTE INVITAT SA TRANSMITA OBERVATII SI PROPUNERI**

**privind intentia de elaborare a planului urbanistic zonal in perioada 06.01.2022 - 06.02.2022**

Persoana responsabila cu informarea si consultarea publicului: BIROU ARHITECT SEF, Primaria Giroc, str. Semenic, nr.54, com. Giroc jud. Timis, tel. 0256/395 648  
e-mail: primariagiroc@yahoo.com

**OBSERVATIILE** sunt necesare in vederea eliberarii avizului de oportunitate.

**RASPUNSUL** la observatiile transmise va fi in scris (la cerere) si poate fi consultat la sediul Primariei Comunei Giroc, Compartimentul de Urbanism

Etapele preconizate pentru consultarea publicului pana la aprobarea P.U.Z:

- ETAPA I - etapa pregatitoare PUZ si RLU
- ETAPA II - etapa elaborarii propunerilor PUZ si RLU
- ETAPA I - etapa aprobarii PUZ si RLU