


- LEGENDĂ P.U.Z. - PROPRIETATEA ASUPRA TERENURILOR**
- LIMITE**
- LIMITE ZONĂ STUDIATĂ
 - LIMITE PARCELE SUPUSE REGLEMENTĂRII PROPUSE SPRE INTRODUCERE ÎN INTRAVILAN 50.000 m²
 - PUZ ÎN CURS DE APROBARE ÎN VECINĂTATE
 - LIMITE CADASTRALE EXISTENTE
 - LIMITE PARCELE PROPUSE
 - LIMITE PARCELE DE PERSPECTIVĂ
- TIPURI DE PROPRIETATE**
- a) PROPRIETATE PUBLICĂ
- TERENURI PROPRIETATE PUBLICĂ DE INTERES NAȚIONAL
 - TERENURI PROPRIETATE PUBLICĂ DE INTERES LOCAL
- b) PROPRIETATE PRIVATĂ
- TERENURI PROPRIETATE PRIVATĂ A PERSOANELOR FIZICE SAU JURIDICE
- CIRCULAȚIA TERENURILOR**
- TERENURI CE SE INTENȚIONEAZĂ A FI TRECUTE ÎN DOMENIUL PUBLIC
 - TERENURI CE SE VOR INTABULA ÎN C.F. CA ZONE VERZI
- ZONE DE SIGURANȚĂ ȘI PROTECȚIE**
- ZONĂ DE PROTECȚIE CANAL A.N.I.F. - 2 m - interdicție de construire, inclusiv împrejurire
 - ZONĂ DE PROTECȚIE L.E.A. 20 KV- 20 m (10 m din ax)
- LUCRĂRI TEHNICO-EDILITARE**
- LINIE ELECTRICĂ AERIANĂ - 20 KV
 - ANTENĂ IRIGAȚII ANIF DEZAFECTATĂ

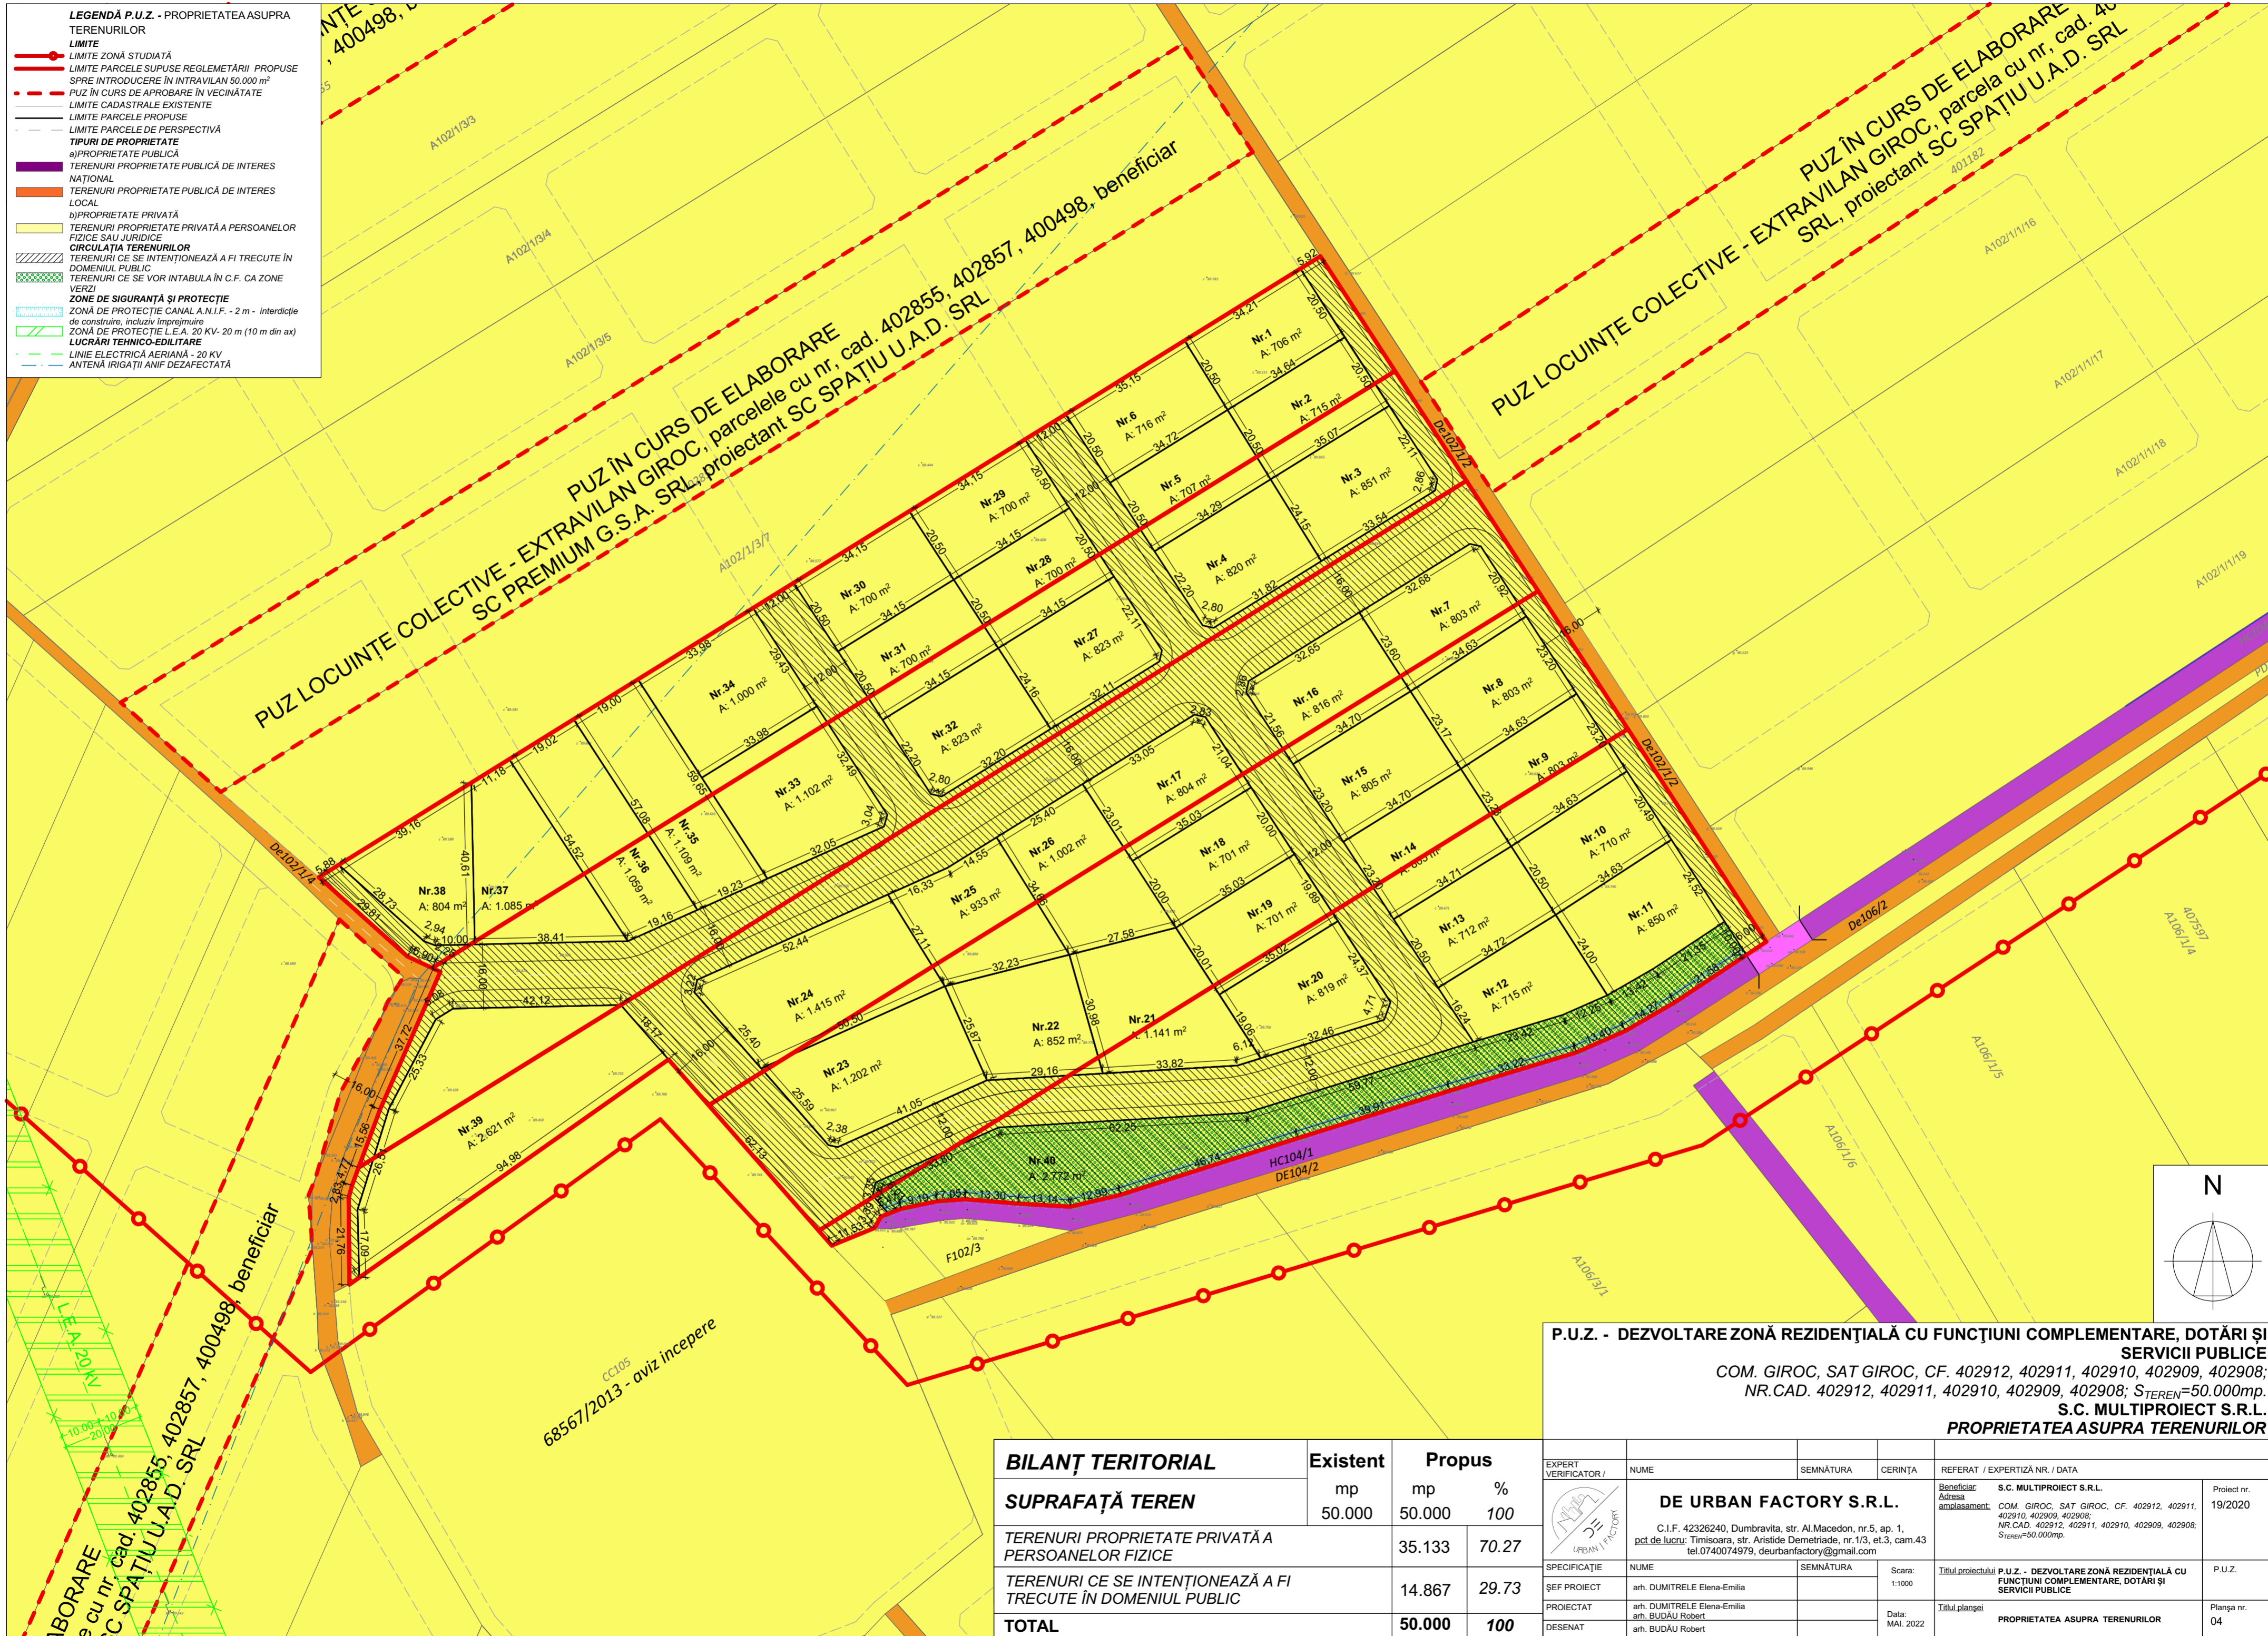

PUZ ÎN CURS DE ELABORARE
EXTRAVILAN GIROC, parcela cu nr. cad. 402855, 402857, 400498, beneficiar
SC PREMIUM G.S.A. SRL, proiectant SC SPAȚIU U.A.D. SRL

PUZ ÎN CURS DE ELABORARE
EXTRAVILAN GIROC, parcela cu nr. cad. 402855, 402857, 400498, beneficiar
SC PREMIUM G.S.A. SRL, proiectant SC SPAȚIU U.A.D. SRL

PUZ LOCUINȚE COLECTIVE - EXTRAVILAN GIROC, parcela cu nr. cad. 402855, 402857, 400498, beneficiar
SC PREMIUM G.S.A. SRL, proiectant SC SPAȚIU U.A.D. SRL

PUZ LOCUINȚE COLECTIVE - EXTRAVILAN GIROC, parcela cu nr. cad. 402855, 402857, 400498, beneficiar
SC PREMIUM G.S.A. SRL, proiectant SC SPAȚIU U.A.D. SRL

PUZ LOCUINȚE COLECTIVE - EXTRAVILAN GIROC, parcela cu nr. cad. 402855, 402857, 400498, beneficiar
SC PREMIUM G.S.A. SRL, proiectant SC SPAȚIU U.A.D. SRL

PUZ LOCUINȚE COLECTIVE - EXTRAVILAN GIROC, parcela cu nr. cad. 402855, 402857, 400498, beneficiar
SC PREMIUM G.S.A. SRL, proiectant SC SPAȚIU U.A.D. SRL

P.U.Z. - DEZVOLTARE ZONĂ REZIDENȚIALĂ CU FUNCȚIUNI COMPLEMENTARE, DOTĂRI ȘI SERVICII PUBLICE
COM. GIROC, SAT GIROC, CF. 402912, 402911, 402910, 402909, 402908;
NR.CAD. 402912, 402911, 402910, 402909, 402908; S_{TEREN}=50.000mp.
S.C. MULTIPROIECT S.R.L.
PROPRIETATEA ASUPRA TERENURILOR

BILANȚ TERITORIAL	Existent		Propus	
	mp	%	mp	%
SUPRAFAȚĂ TEREN	50.000	100	50.000	100
TERENURI PROPRIETATE PRIVATĂ A PERSOANELOR FIZICE			35.133	70.27
TERENURI CE SE INTENȚIONEAZĂ A FI TRECUTE ÎN DOMENIUL PUBLIC			14.867	29.73
TOTAL	50.000	100	50.000	100

EXPERT VERIFICATOR /	NUME	SEMNĂTURA	CERINȚA	REFERAT / EXPERTIZĂ NR. / DATA
DE URBAN FACTORY S.R.L.				Beneficiar: S.C. MULTIPROIECT S.R.L.
C.I.F. 42326240, Dumbravita, str. Al.Macedon, nr.5, ap. 1, pct.de lucru: Timisoara, str. Aristide Demetriade, nr.1/3, et.3, cam.43 tel.0740074979, deurbanfactory@gmail.com				Adresa amplasament: COM. GIROC, SAT GIROC, CF. 402912, 402911, 402910, 402909, 402908; NR.CAD. 402912, 402911, 402910, 402909, 402908; S _{TEREN} =50.000mp.
SPECIFICAȚIE				Scara: 1:1000
ȘEF PROIECT				Titlul proiectului: P.U.Z. - DEZVOLTARE ZONĂ REZIDENȚIALĂ CU FUNCȚIUNI COMPLEMENTARE, DOTĂRI ȘI SERVICII PUBLICE
PROIECTAT				Titlul planșei: PROPRIETATEA ASUPRA TERENURILOR
DESENAT				P.U.Z.
				Planșa nr. 04