
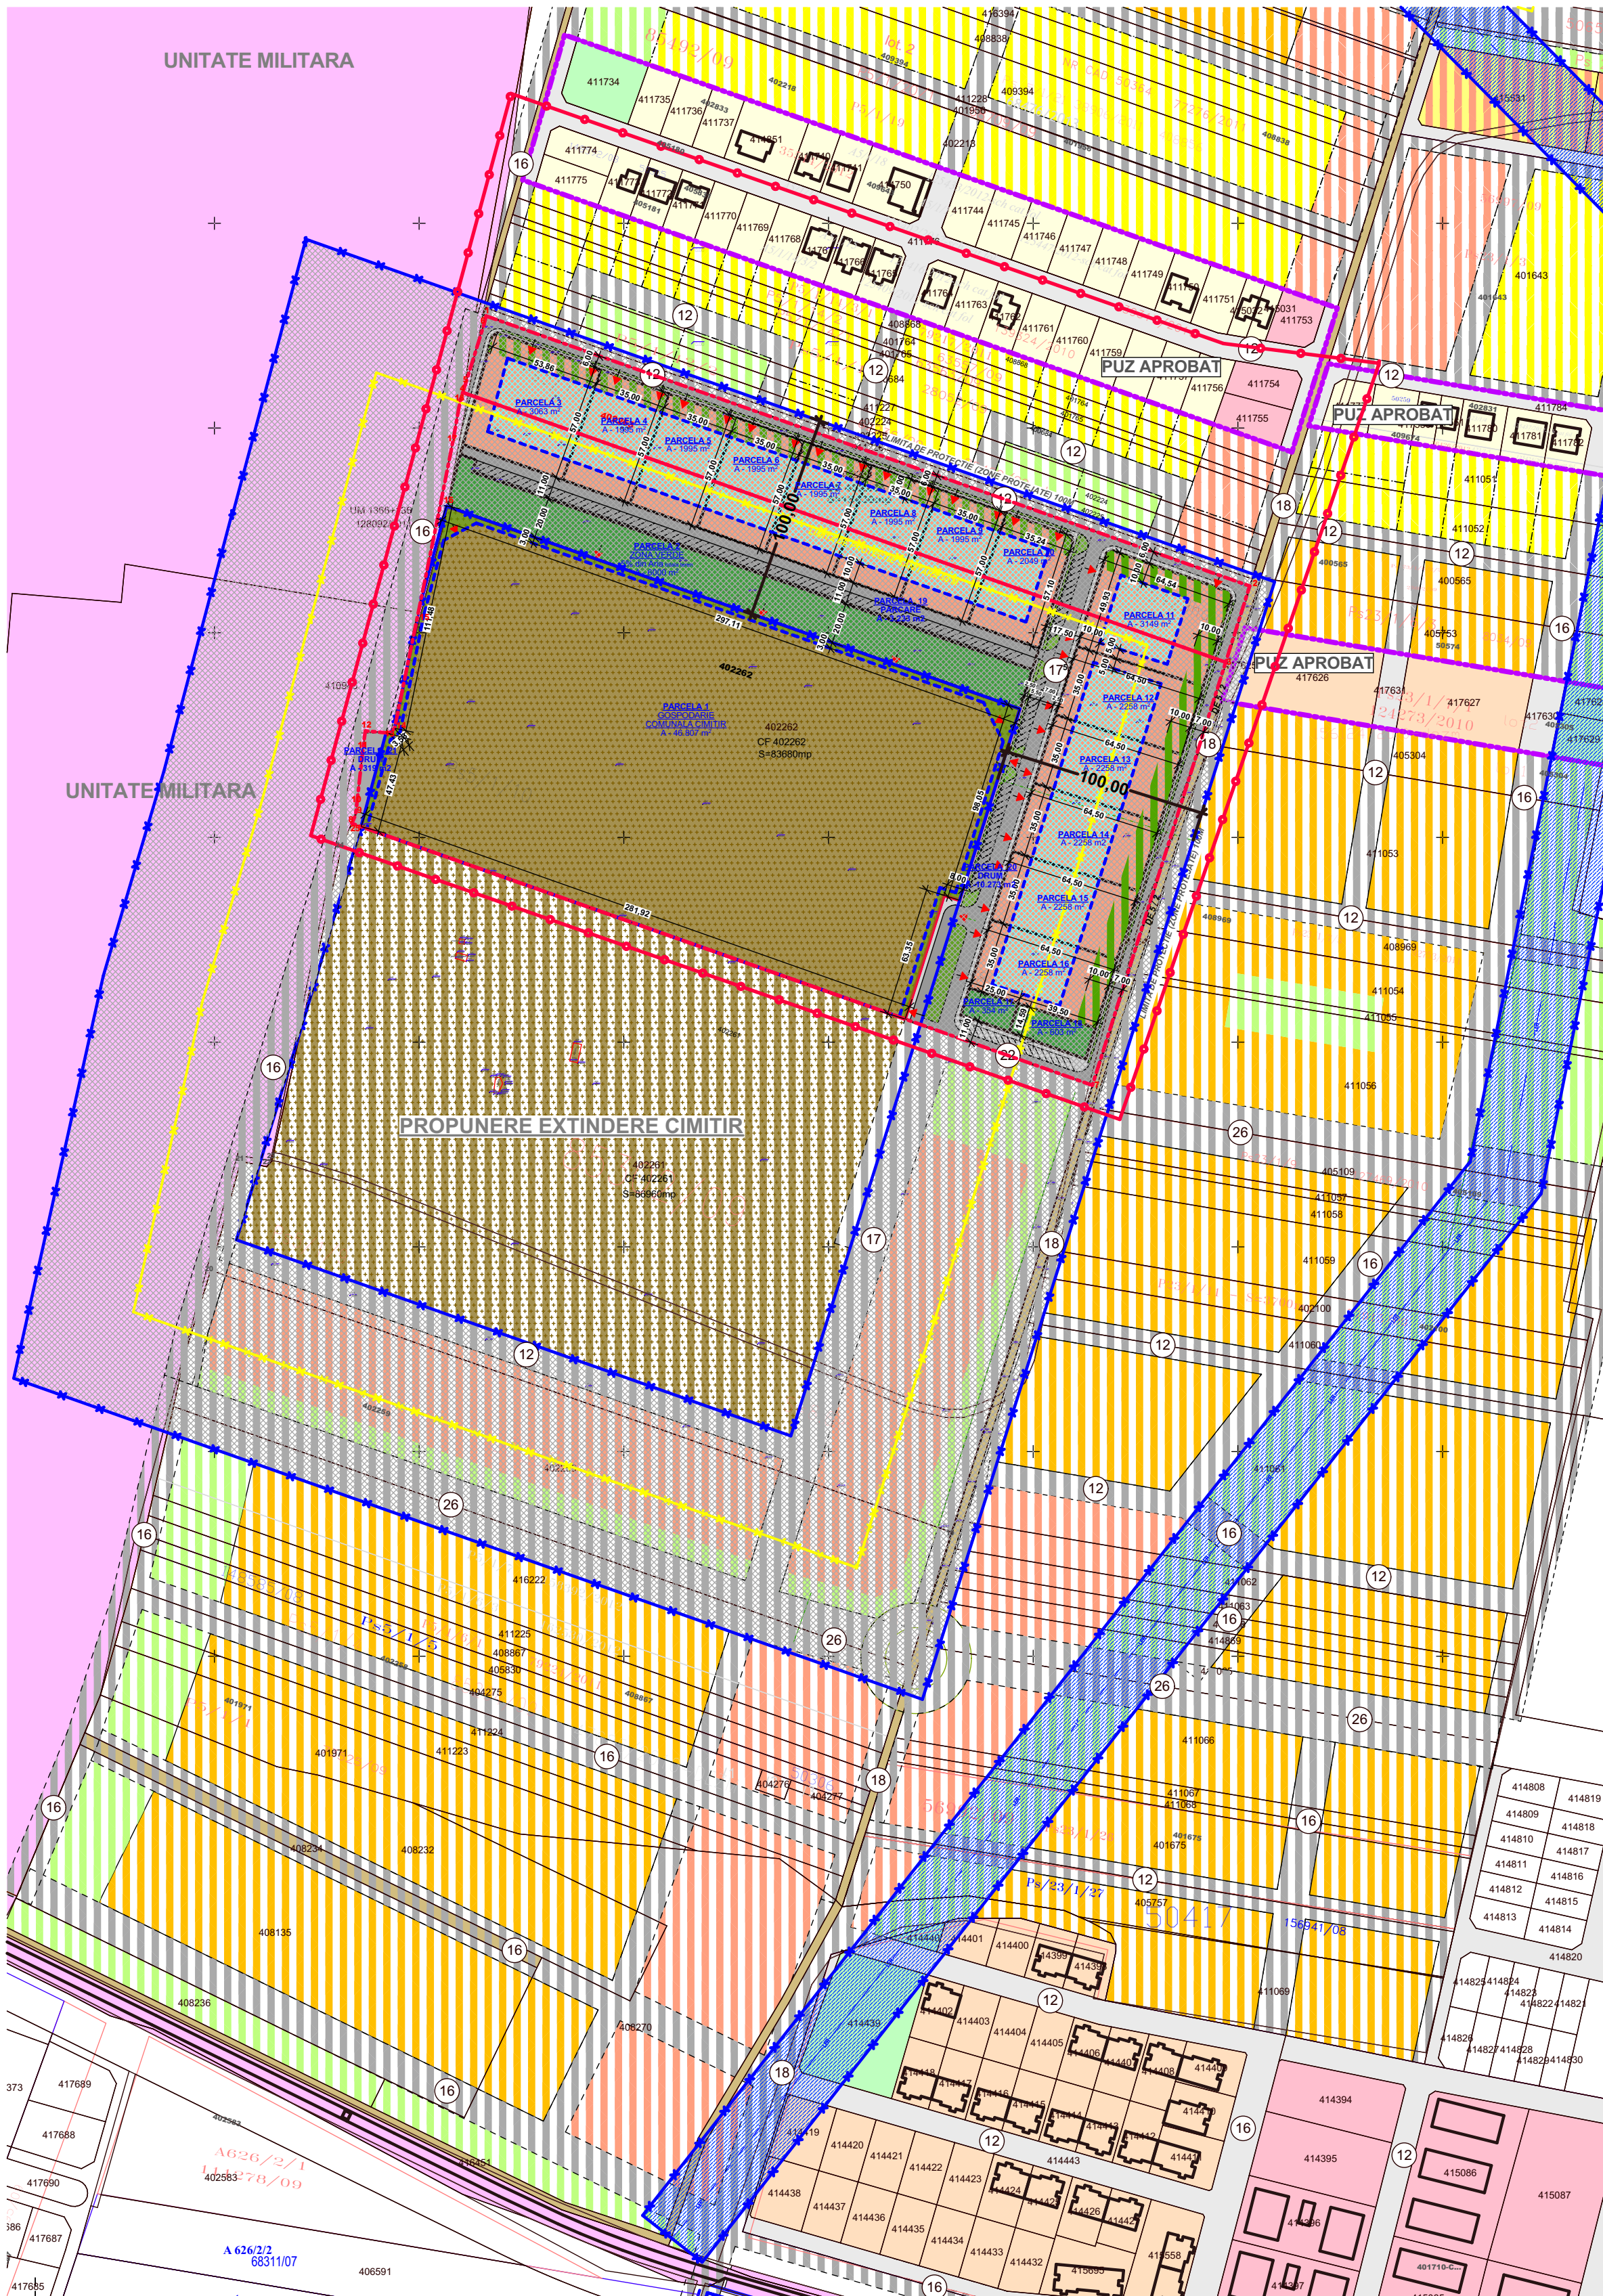


P.U.Z. DEZVOLTARE CIMITIR CU FUNCȚIUNI ANEXE ȘI ZONA SERVICII COMPATIBILE

JUD. TIMIȘ, COM. GIROC, SAT CHIȘODA, CF402263, CF 402262

LEGENDA P.U.Z.

- | | | | |
|--|---|--|---|
| | LIMITA ZONA STUDIATA | | ZONIFICARE PROPUSA IN PERSPECTIVA |
| | LIMITA PARCELE PROPUSE A FI INTRODUSE IN INTRAVILAN | | ZONIFICARE ZONA MIXTA COMERT SI SERVICII PROPUSA IN PERSPECTIVA |
| | LIMITA CADASTRALE PARCELE VECINE | | ZONIFICARE ZONA VERDE PROPUSA IN PERSPECTIVA |
| | LIMITA INTRAVILAN GIROC | | ZONIFICARE DRUMURI PROPUSE IN PERSPECTIVA |
| | FOLOSINTA TERENURILOR | | ZONIFICARE LOCUINTE PROPUSA IN PERSPECTIVA |
| | GOSPODARIE COMUNALA - CIMITIR PROPUS - parcela aferenta PUZ | | ZONIFICARE LOCUINTE COLECTIVE PROPUSA IN PERSPECTIVA |
| | SERVICII PROPUSE - parcela aferenta PUZ | | ZONIFICARE GOSPODARIE COMUNALA CIMITIR PROPUS IN PERSPECTIVA |
| | ZONA VERDE PROPUSA - parcela aferenta PUZ | | ACCES PE PARCELA PROPUS |
| | ZONA VERDE PROTECTIE - BARIERE VERZI - 3M perimetral cimitir | | NUMAR PARCELA PROPUSA |
| | ZONA VERDE PROTECTIE - BARIERE VERZI - 10M intre zona de locuire si cea de servicii | | ZONA DE PROTECTIE CIMITIR 100M |
| | ZONA DE CONSTRUIBILITATE PROPUSA | | ZONA DE PROTECTIE SANITARA 50M |
| | PUZ-uri LOCUINTE COLECTIVE APROBATE | | |
| | PUZ-uri LOCUINTE INDIVIDUALE APROBATE | | |
| | TEREN CU DESTINATIE SPECIALA - Unitate Militara | | |
| | CAI DE COMUNICATIE | | |
| | DRUMURI DE PAMANT EXISTENTE | | |
| | TERENURI INTABULATE IN CF CA DRUMURI | | |
| | DRUMURI PROPUSE | | |

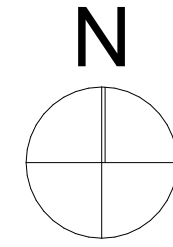

PROIECTANT GENERAL SI DE ARHITECTURA:

DAN ANDREI TONCA
BIROU DE ARHITECTURĂ

Str. Letea nr. 24, SAD 1, TIMISOARA, RO
CUI 43969570
EUROONRC J35/1243/2021
e-mail: office.tonca@gmail.com
skype: dan.andrei.tonca

PROIECTANT DE SPECIALITATE:

GHERASE ECATERINA LOREDANA
BIROU INDIVIDUAL DE ARHITECTURA

C.I.F. 37122422, Sănmihaiu Român 529A
Jud. Timiș, tel: 0727 848 355
loredanagherase@gmail.com

DENUMIRE PROIECT:
**PLAN URBANISTIC ZONAL -
DEZVOLTARE CIMITIR CU
FUNCȚIUNI ANEXE ȘI ZONA
SERVICII COMPATIBILE**

AMPLASAMENT:
extravilan GIROC, CF402263 CF402262

BENEFICIAR:
PAROHIA ORTODOXĂ ROMÂNĂ CHIȘODA

SEF DE PROIECT:
ARH. DAN ANDREI TONCA

PROIECTAT URBANISM:
ARH. GHERASE E. LOREDANA

DESENAT:
ARH. GHERASE E. LOREDANA

VERIFICATOR/ EXPERT:

VERIFICATOR/ EXPERT:

VERIFICATOR/ EXPERT:

Orice neclaritate sau discrepanță din documentația de proiectare, va fi sesizată proiectantului general în vederea soluționării, înainte de începerea lucrărilor. În cazul în care apar neconcordanțe între specialități, acestea vor fi de asemenea sesizate proiectantului general, în vederea soluționării, înainte de începerea lucrărilor.

Nu pot fi admise modificări de orice natură a soluțiilor cuprinse în proiect privind calitatea și sortimentajul materialelor sau altele fără acceptul proiectantului general. Acestea odată realizate, îl exonerează pe proiectant de orice responsabilitate.

Prezentul proiect reprezintă proprietatea intelectuală a Dan Andrei Tonca Birou de Arhitectură. Acesta poate fi folosit doar pentru această lucrare iar orice reproducere parțială sau totală poate fi făcută doar cu acordul prealabil al Proiectantului.

PROIECT NR.: 021/2023 FAZA: PUZ

DENUMIRE PLANSA:
STUDIU DE CVARTAL

SCARA:
1:2500, 1:1250

NR. PLANSA: A-06 DATA: 07.2023