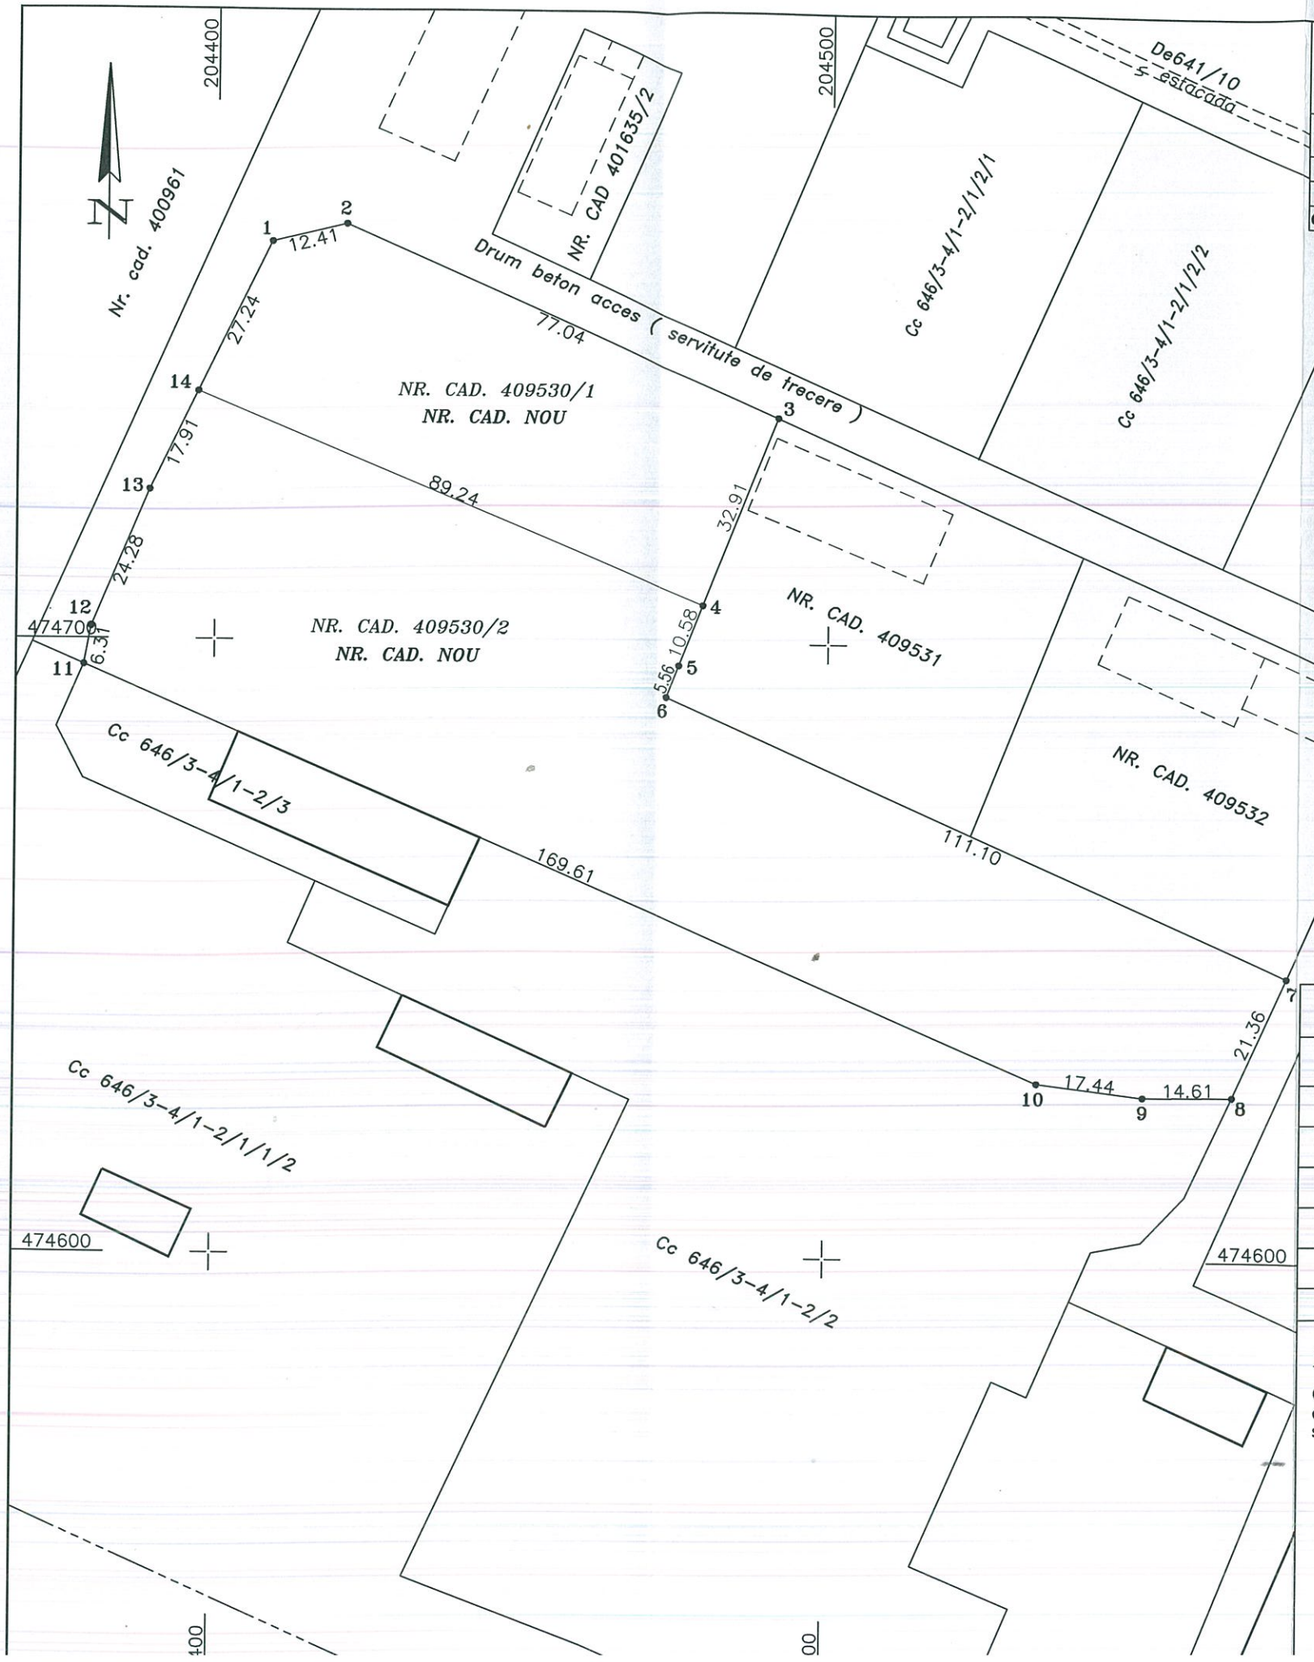

PLAN DE AMPLASAMENT SI DELIMITARE A IMOBILULUI CU PROPUNEREA DE DEZLIPIRE

scara 1 : 1000

NR. CAD.	SUPRAFATA MASURATA	ADRESA IMOBILULUI
409530	10817mp	Chisoda, teren intravilan
CARTEA FUNCIARA NR.	409530 – GIROC	UAT GIROC

Situatia actuala inainte de dezlipire				Situatia viitoare dupa dezlipire			
Nr. cad.	Suprafata (mp)	Categoria de folosinta	Descrierea imobilului	Nr. cad.	Suprafata (mp)	Categoria de folosinta	Descrierea imobilului
409530	10817	Cc	Teren intravilan	409530/1 Nr. Cad. Nou	2939	Cc	Teren intravilan
				409530/2 Nr. Cad. Nou	7879	Cc	Teren intravilan
Total	10817			Total	10817		

Executant: Ing. LANGA LIVIU

Confirm executarea masuratorilor la teren, corectitudinea intocmirii documentatiei cadastrale si corespondenta acesteia cu realitatea din teren

Inspector

Confirm introducerea imobilului in baza de date integrata si atribuirea numarului cadastral

CERTIFICAT DE AUTORIZARE Seria RO-B-F Nr.0548/15.11.2010 Liviu-Ioan V.