


**PLAN DE AMPLASAMENT SI DELIMITARE A IMOBILULUI**

scara 1 : 2000

<b>NR. CAD.</b>	<b>SUPRAFATA MASURATA</b>	<b>ADRESA IMOBILULUI</b>	
DC 570/1	3356mp	Intravilan extins Giroc	
<b>CARTEA FUNCIARA NR.</b>	NOU - GIROC	<b>UAT</b>	GIROC

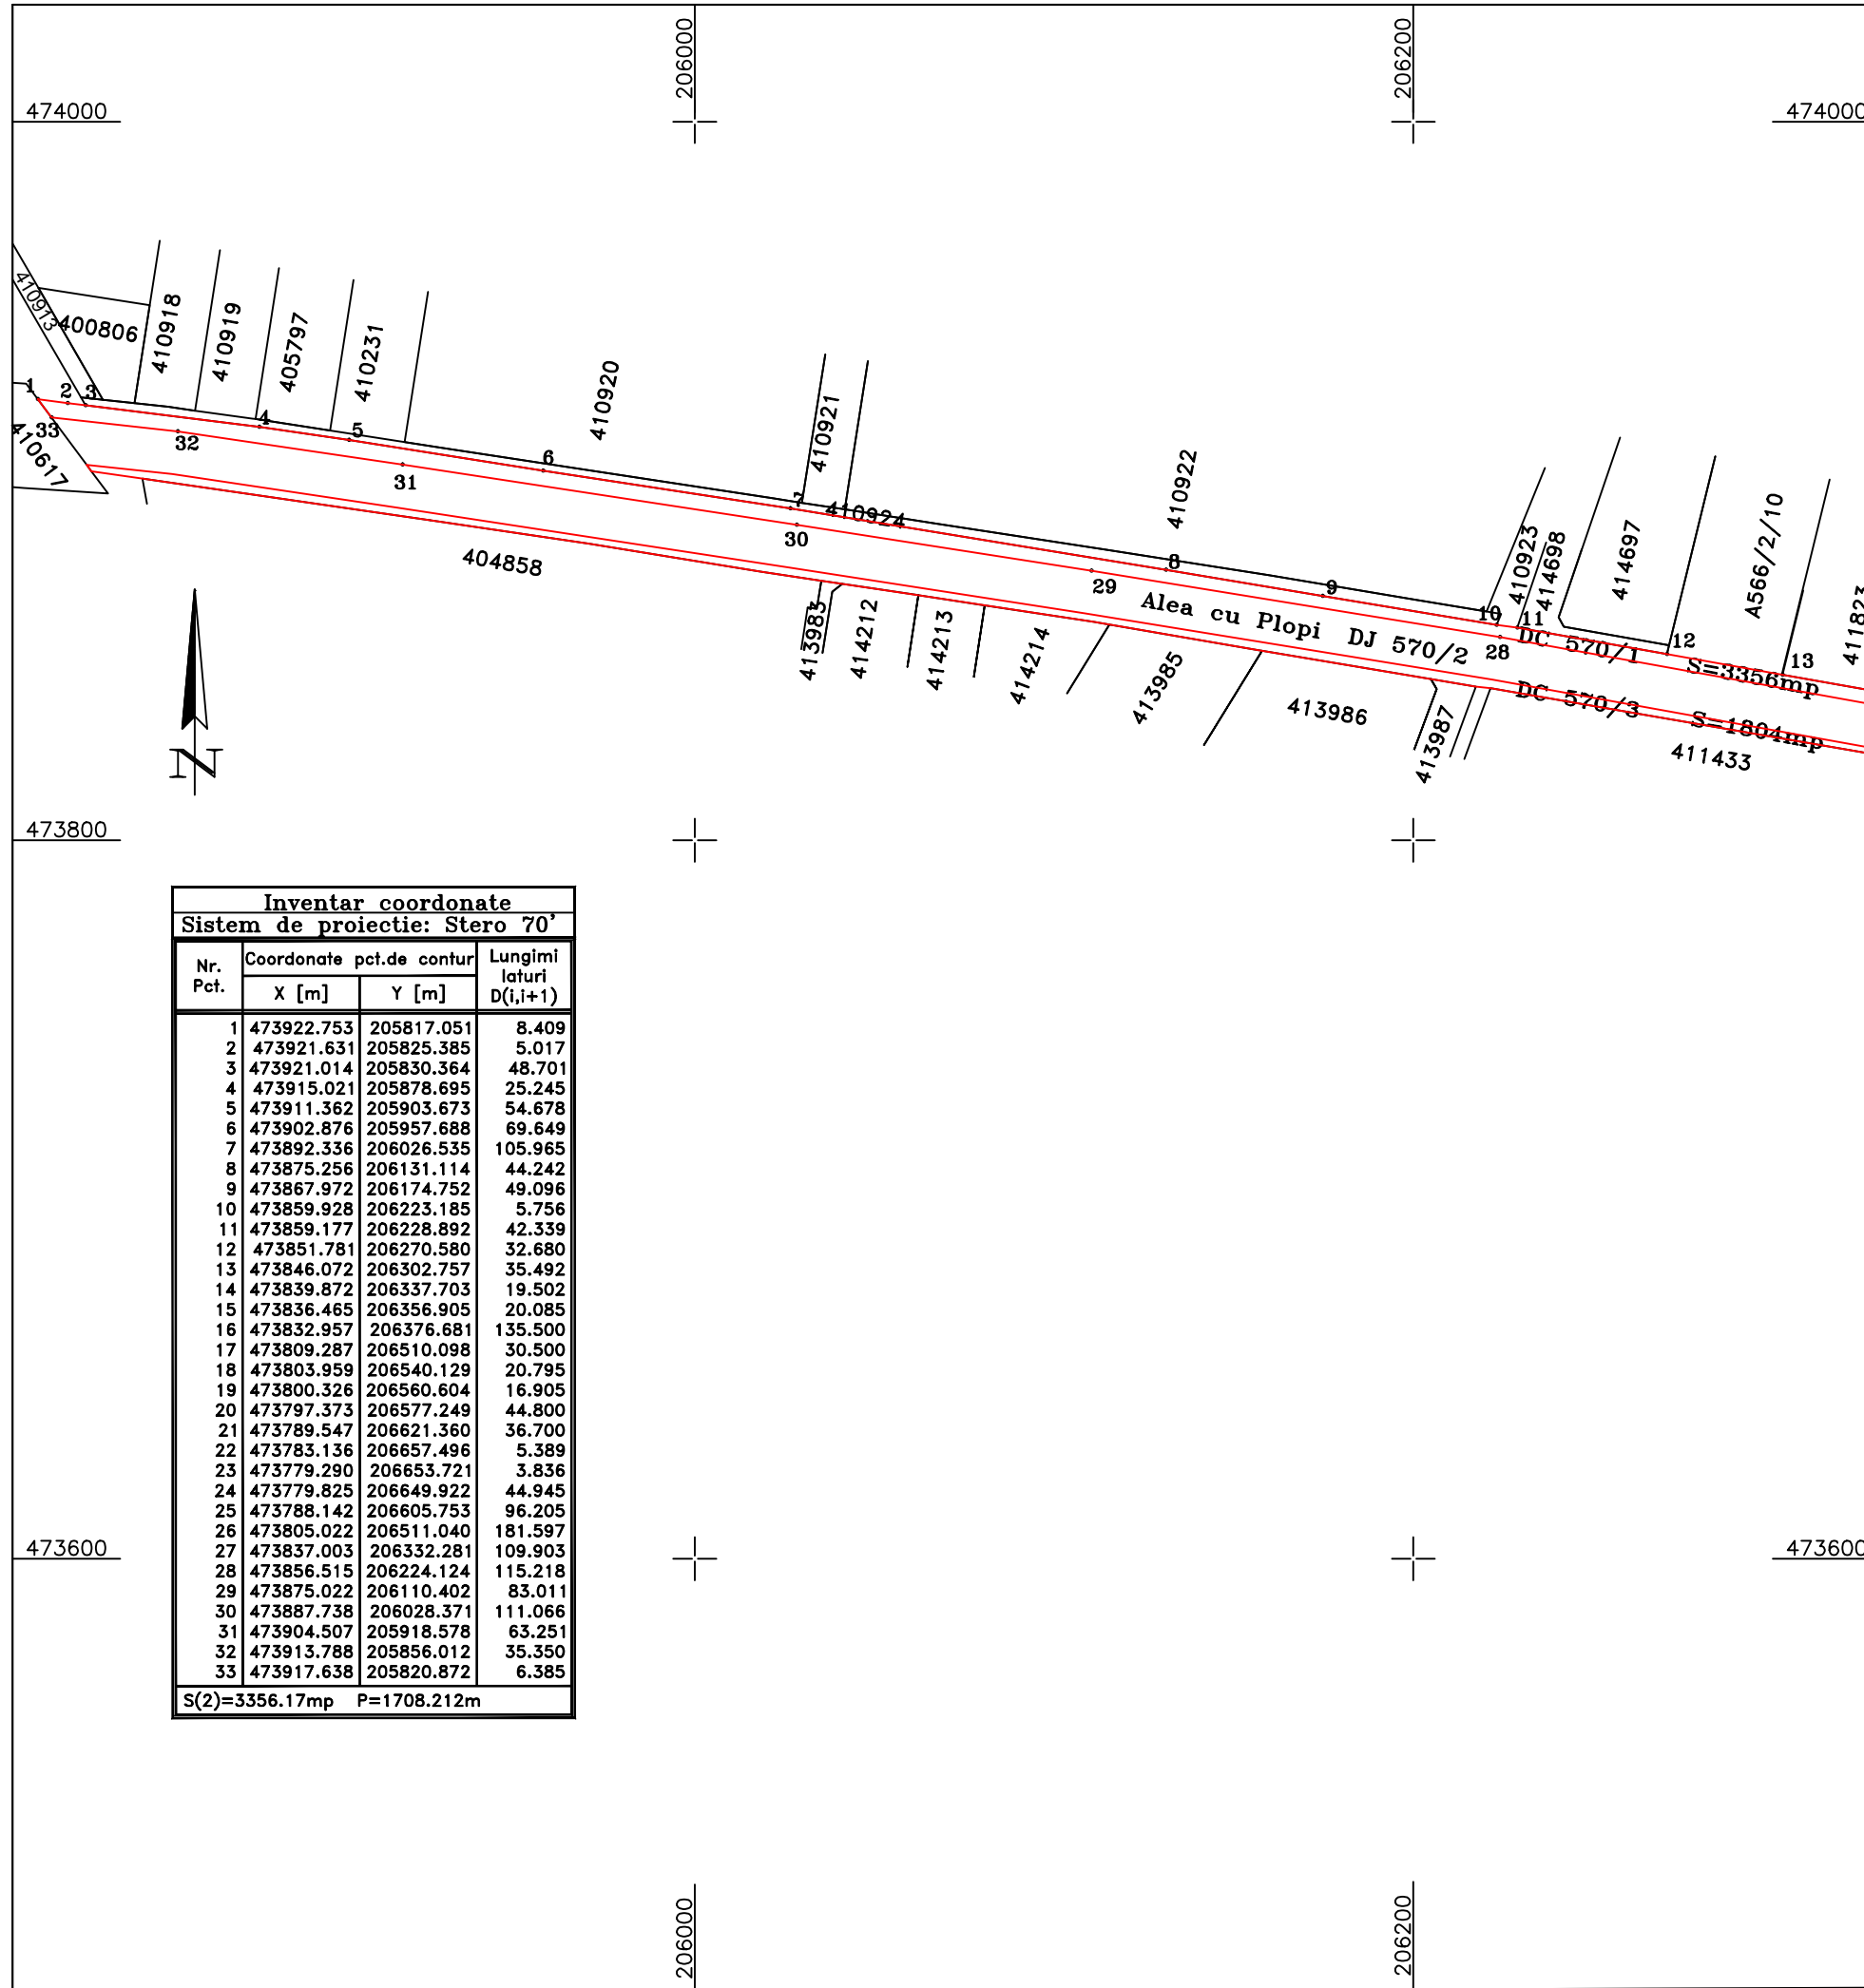

Inventar coordonate			
Sistem de proiectie: Stero 70'			
Nr. Pct.	Coordonate pct.de contur		Lungimi laturi D(i,i+1)
	X [m]	Y [m]	
1	473922.753	205817.051	8.409
2	473921.631	205825.385	5.017
3	473921.014	205830.364	48.701
4	473915.021	205878.695	25.245
5	473911.362	205903.673	54.678
6	473902.876	205957.688	69.649
7	473892.336	206026.535	105.965
8	473875.256	206131.114	44.242
9	473867.972	206174.752	49.096
10	473859.928	206223.185	5.756
11	473859.177	206228.892	42.339
12	473851.781	206270.580	32.680
13	473846.072	206302.757	35.492
14	473839.872	206337.703	19.502
15	473836.465	206356.905	20.085
16	473832.957	206376.681	135.500
17	473809.287	206510.098	30.500
18	473803.959	206540.129	20.795
19	473800.326	206560.604	16.905
20	473797.373	206577.249	44.800
21	473789.547	206621.360	36.700
22	473783.136	206657.496	5.389
23	473779.290	206653.721	3.836
24	473779.825	206649.922	44.945
25	473788.142	206605.753	96.205
26	473805.022	206511.040	181.597
27	473837.003	206332.281	109.903
28	473856.515	206224.124	115.218
29	473875.022	206110.402	83.011
30	473887.738	206028.371	111.066
31	473904.507	205918.578	63.251
32	473913.788	205856.012	35.350
33	473917.638	205820.872	6.385

S(2)=3356.17mp P=1708.212m

A. DATE REFERITOARE LA TEREN			
Nr. parcela	Categ. de folosinta	Suprafata (mp)	Mentuni
De570/1	Dr	3356	imobil neimprejmuat
<b>TOTAL</b>		<b>3356</b>	

B. DATE REFERITOARE LA CONSTRUCTII			
Cod	Destinatia	Suprafata construita la sol (mp)	Mentuni
<b>TOTAL</b>			

Suprafata totala masurata a imobilului = 3356mp  
 Suprafata din act = 3356mp

**Executant: Ing. LANGA LIVIU**

Confirm executarea masuratorilor la teren, corectitudinea intocmirii documentatiei cadastrale si corespondenta acestora cu realitatea din teren

**Inspector**

Confirm introducerea imobilului in baza de date integrata si atribuirea numarului cadastral

DATA: 2019

DATA: